

KANTON AARGAU DEPARTEMENT BAU, VERKEHR UND UMWELT
Abteilung Landschaft und Gewässer

GEMEINDE **Dottikon/Hendschiken**

Abschnitt **KM 7.510 - KM 8.770** L = 1'260 m

Projekt **Längsvernetzung Tieffurt-Mühle
Revitalisierung Bünz**

PLAN **Querprofile 15 - 21, 1:100**
km 8.305 - km 8.770

Vorstudien Vorprojekt Bauprojekt **Auflageprojekt** Ausführungsprojekt Ausgeführtes Werk

ÜBERSICHTSSKIZZE:








PROJEKTVERFASSER: **Hunziker, Zarn & Partner**
Schachenallee 29, 5000 Aarau
Telefon: 062 823 94 61, Email: info@hzp.ch

PLAN NR.	NAME	DATUM
PROJEKT	kuu	18.05.2020
GEZEICHNET	kw	21.10.2022
GEPRÜFT	kuu	21.10.2022

ÄNDERUNGEN	INDEX
A	
B	
C	

BAUHERR: Departement Bau, Verkehr und Umwelt
Abteilung Landschaft und Gewässer
Entleidenstrasse 22
5001 Aarau

PLAN NR. **A-1241.3c**

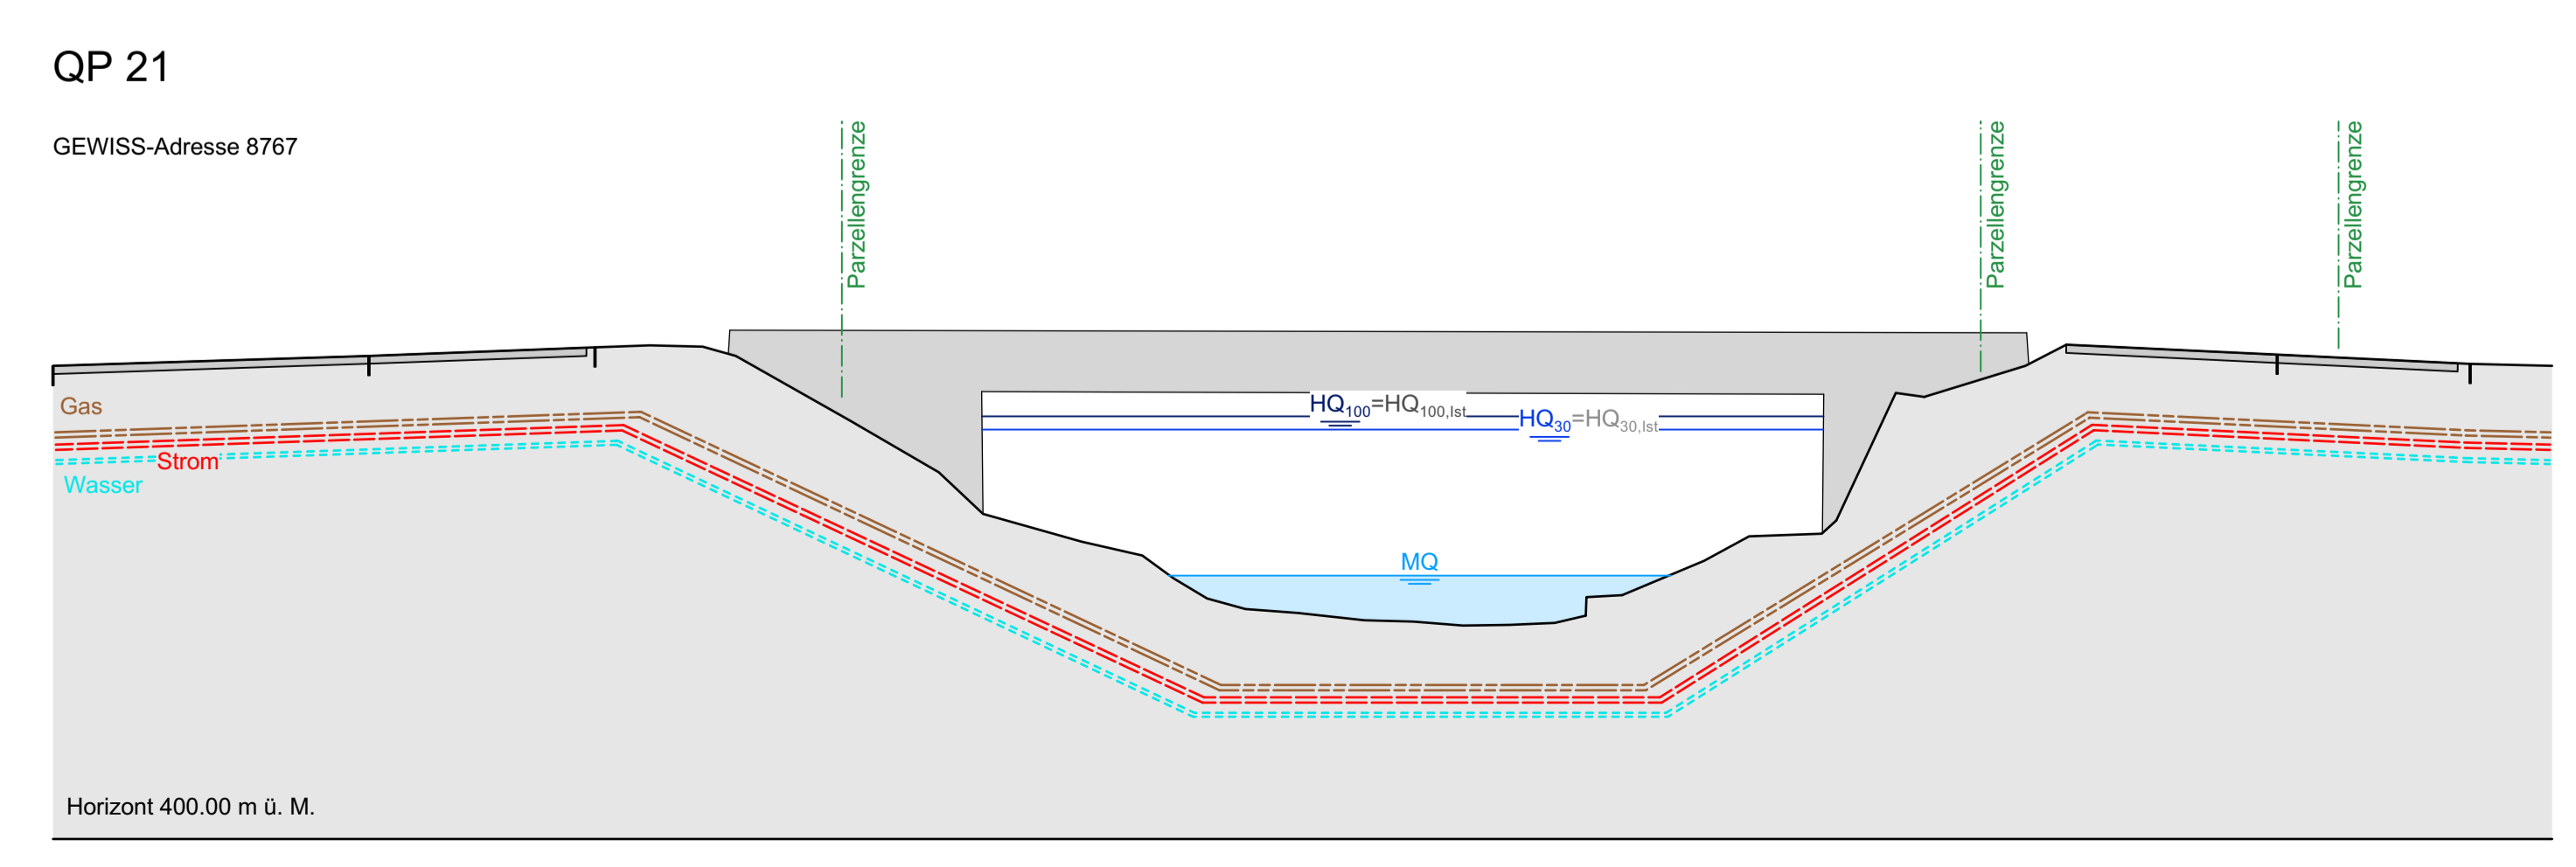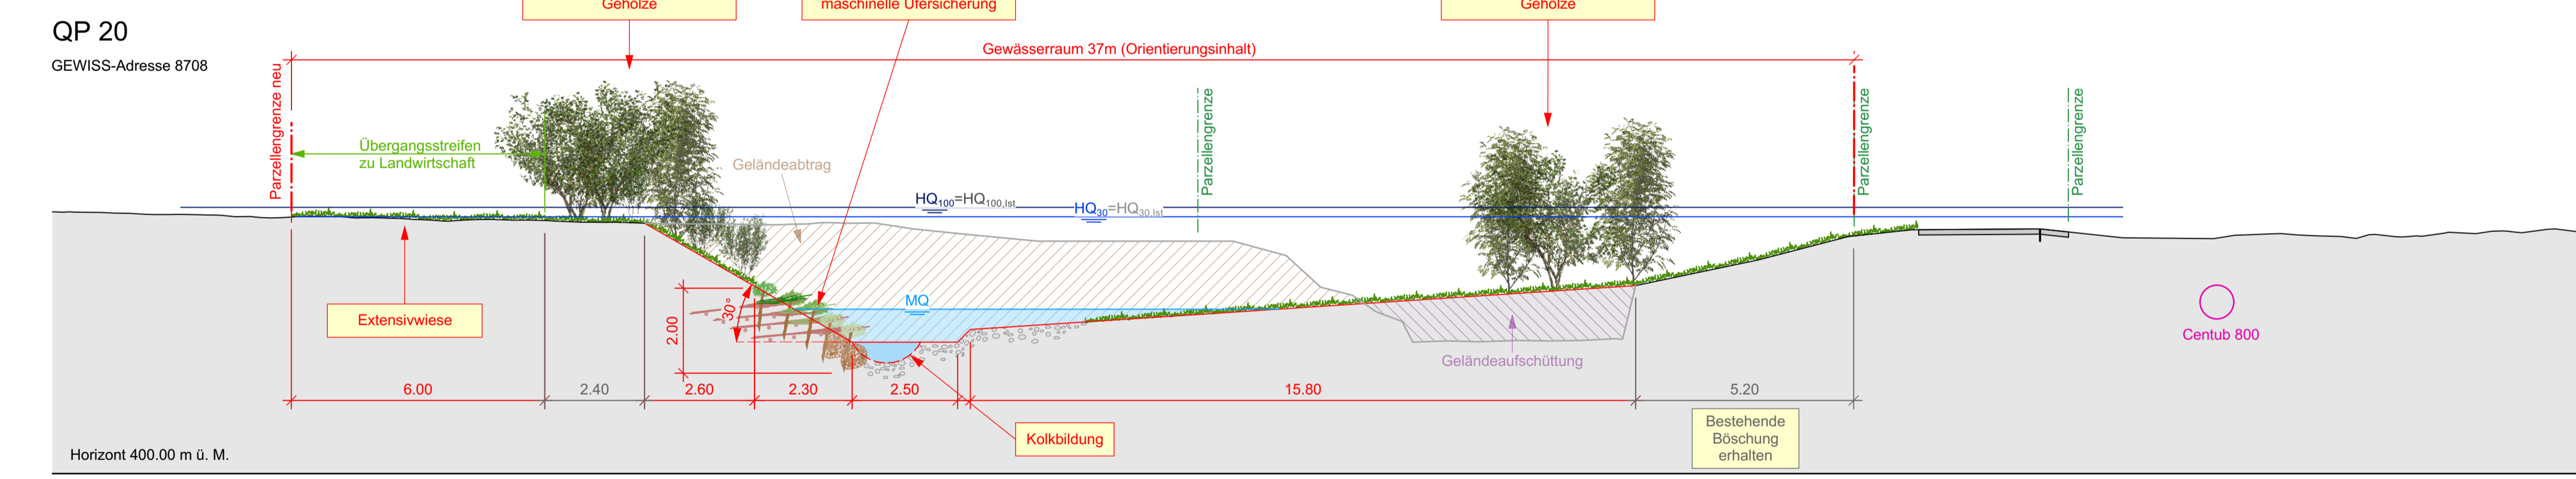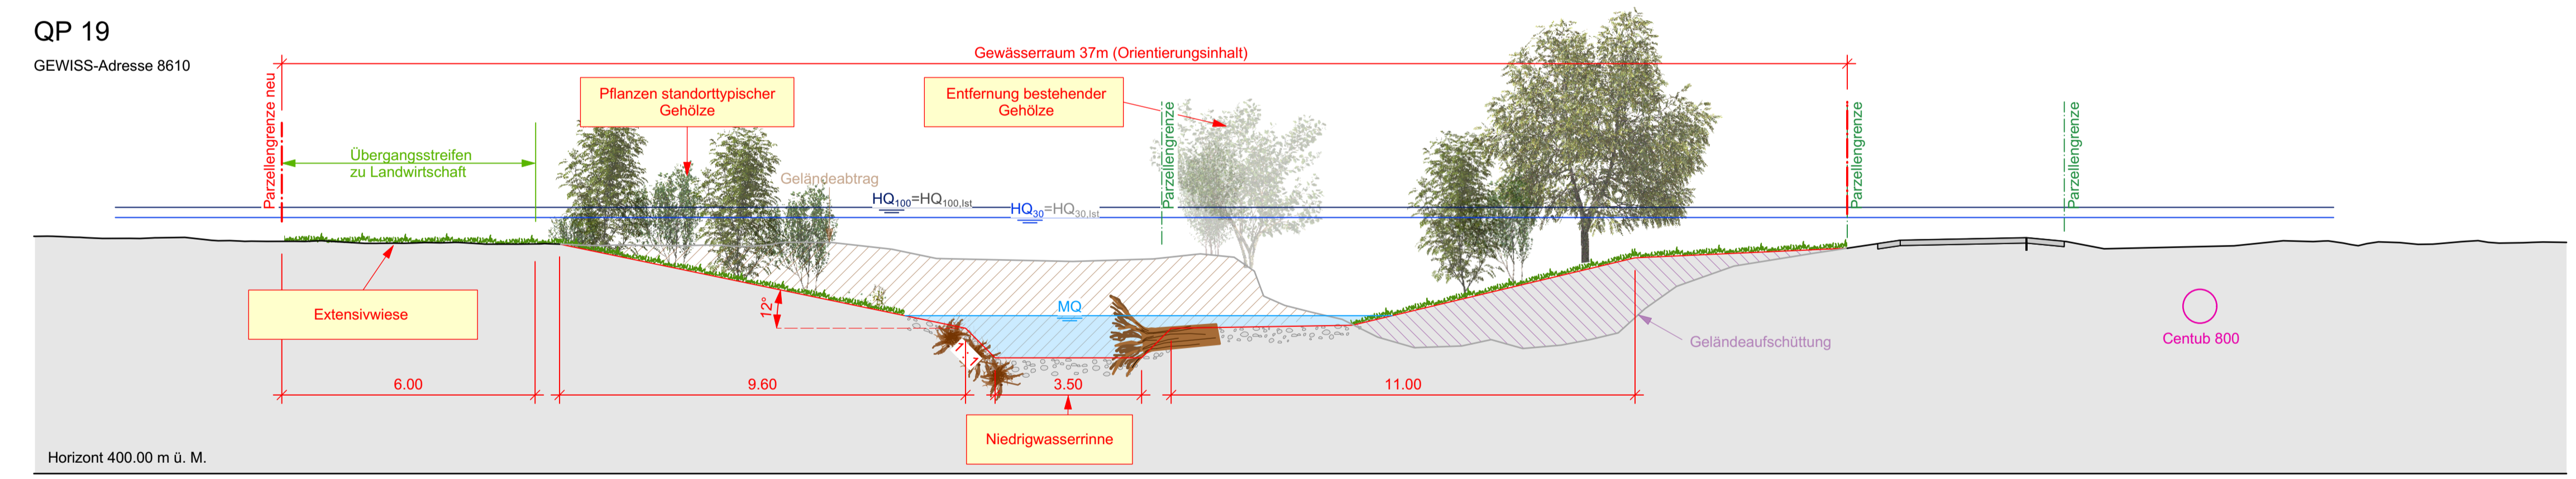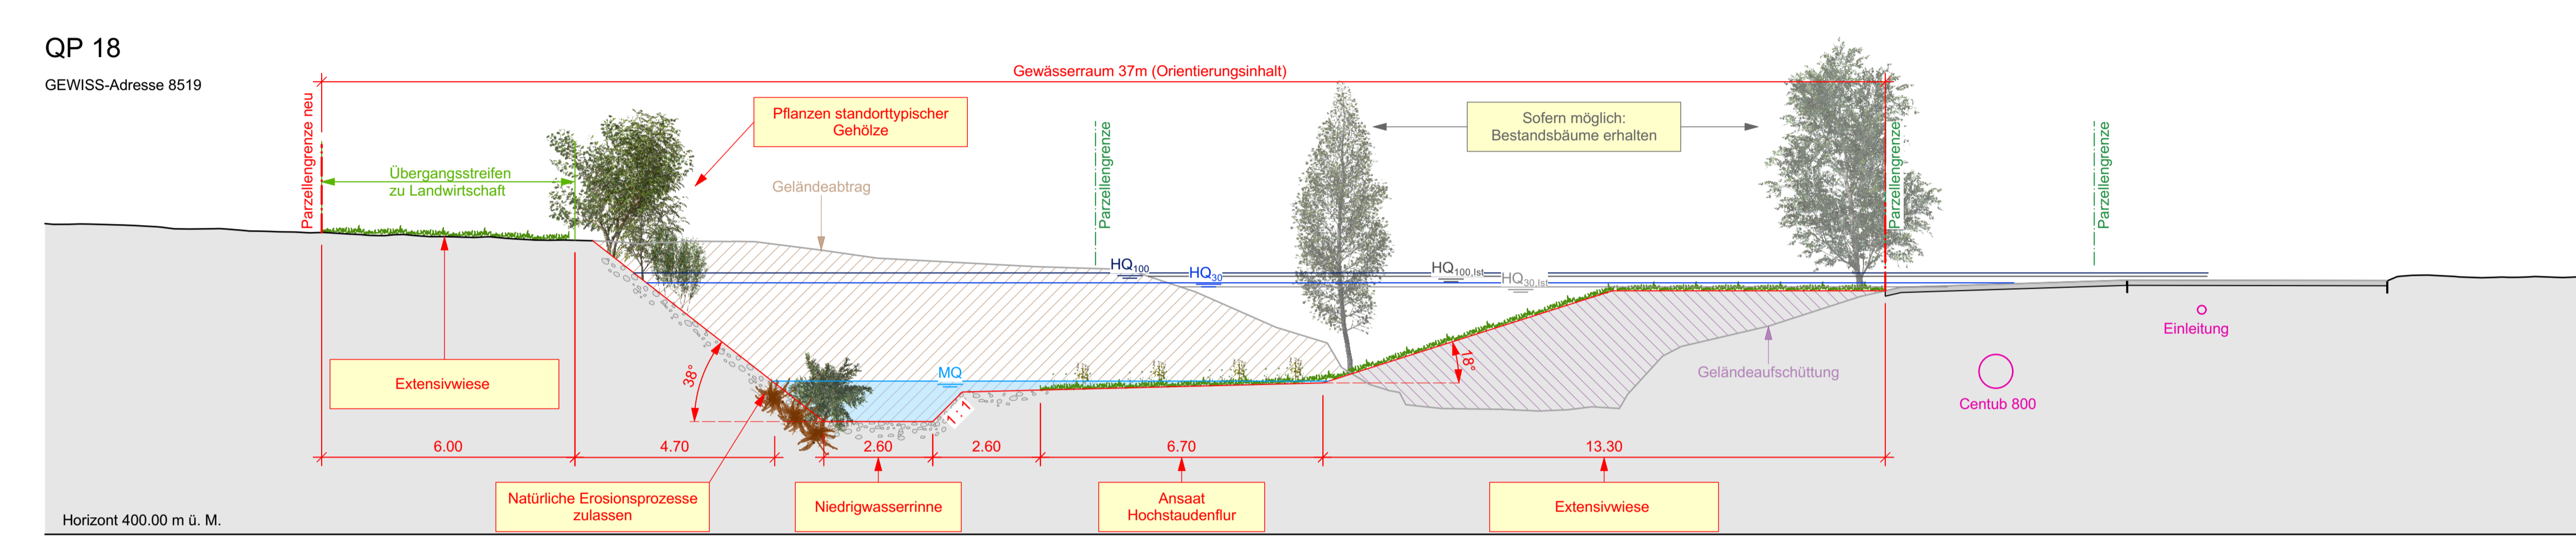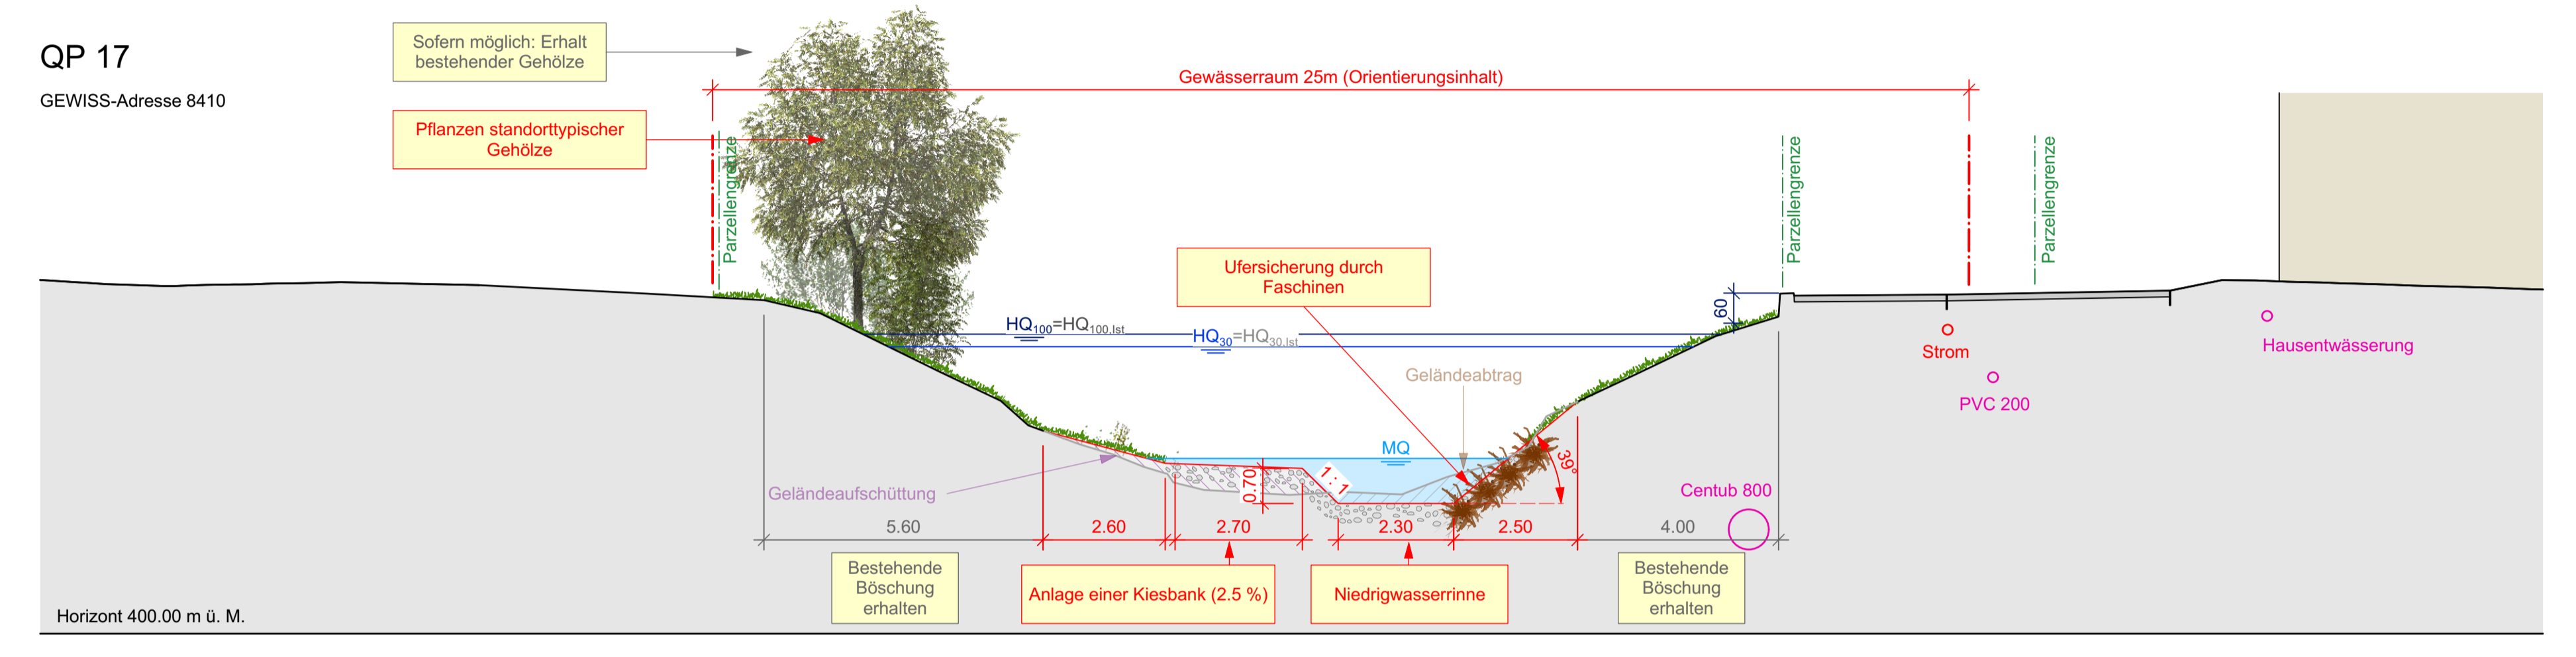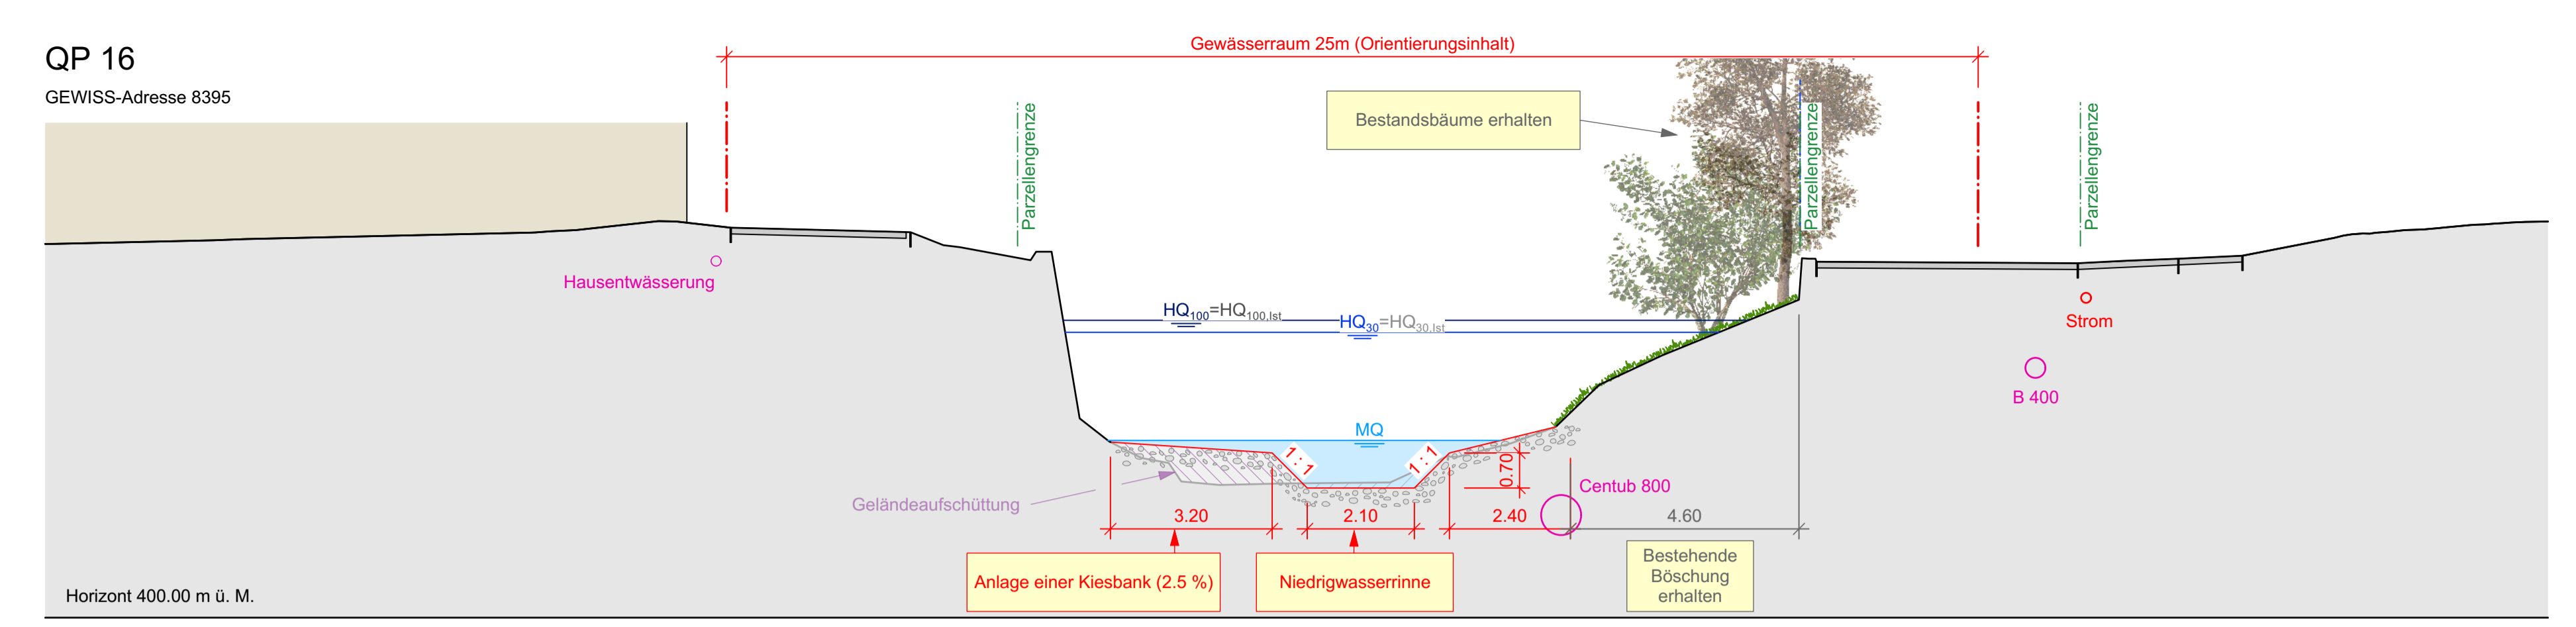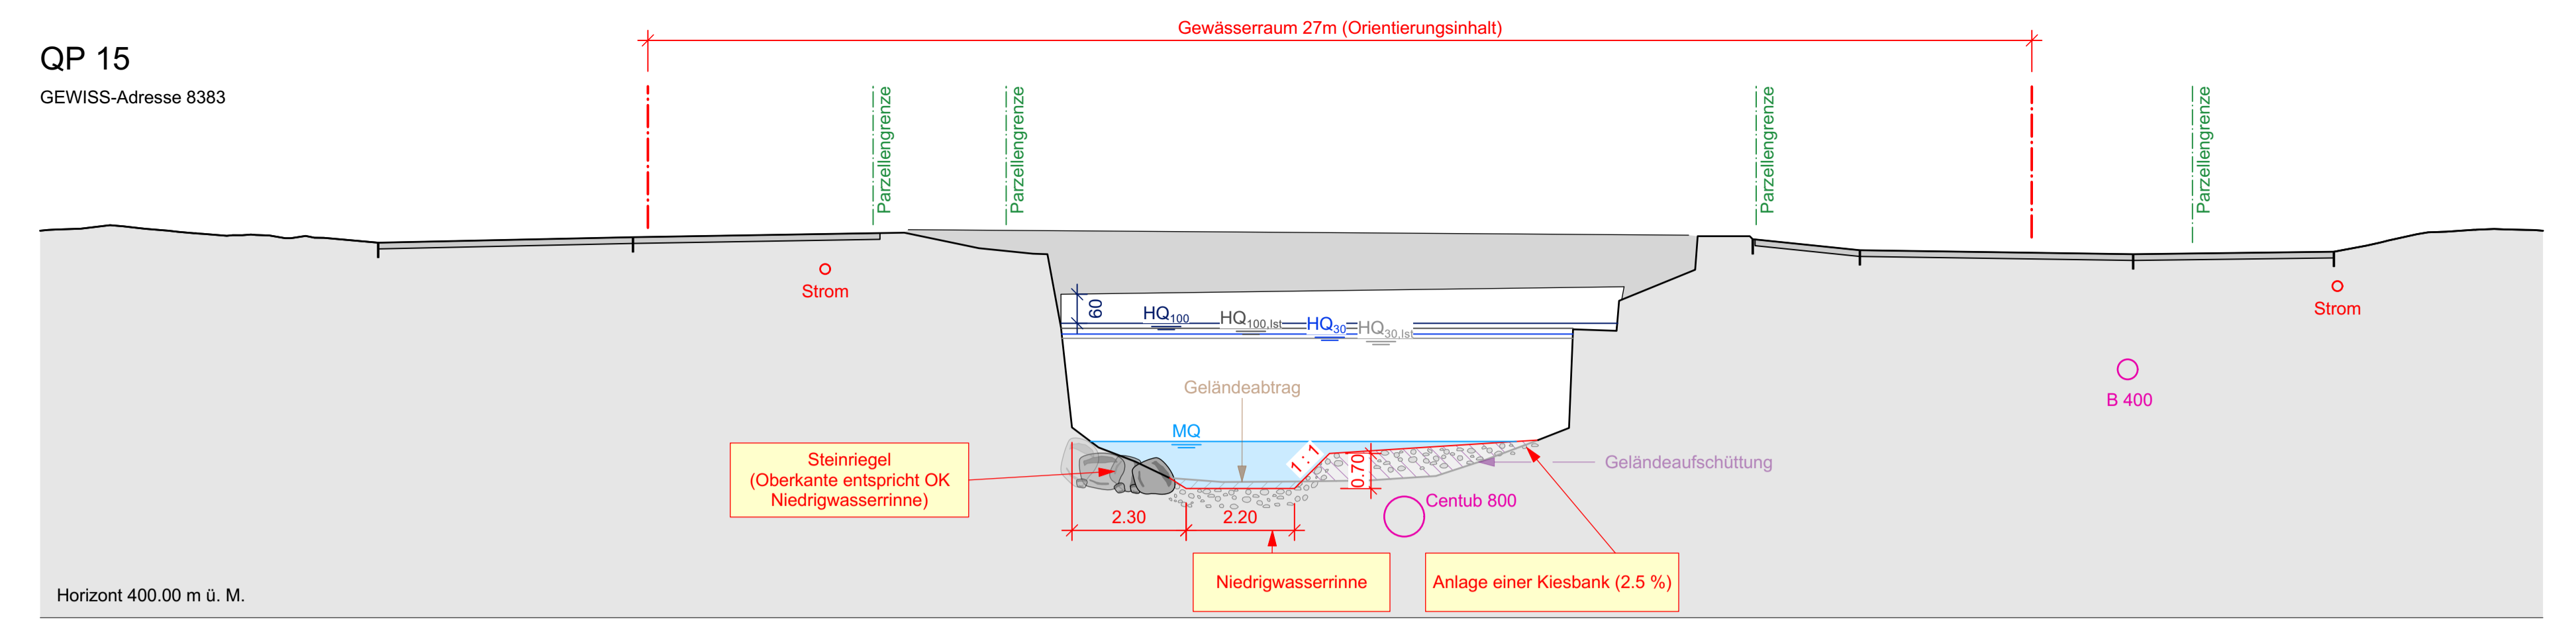

Legende

Werkleitungen bestehend

- Strom
 - TV
 - Kanalisation
 - Wasser
- Wasserspiegel Ist- und Projektzustand gem. 2d Modell