

GEMEINDE

Dottikon



STRASSE

Sportstrasse

BEREICH

Km 0+003.100 bis Km 0+110.000


OBJEKT

Sanierung Dottikon Sportstrasse

PLAN

Normalprofil Strassenbau

Vorstudien	Vorprojekt	Bauprojekt	Auflageprojekt	Ausführungsprojekt	Ausgeführtes Werk
------------	------------	------------	----------------	--------------------	-------------------

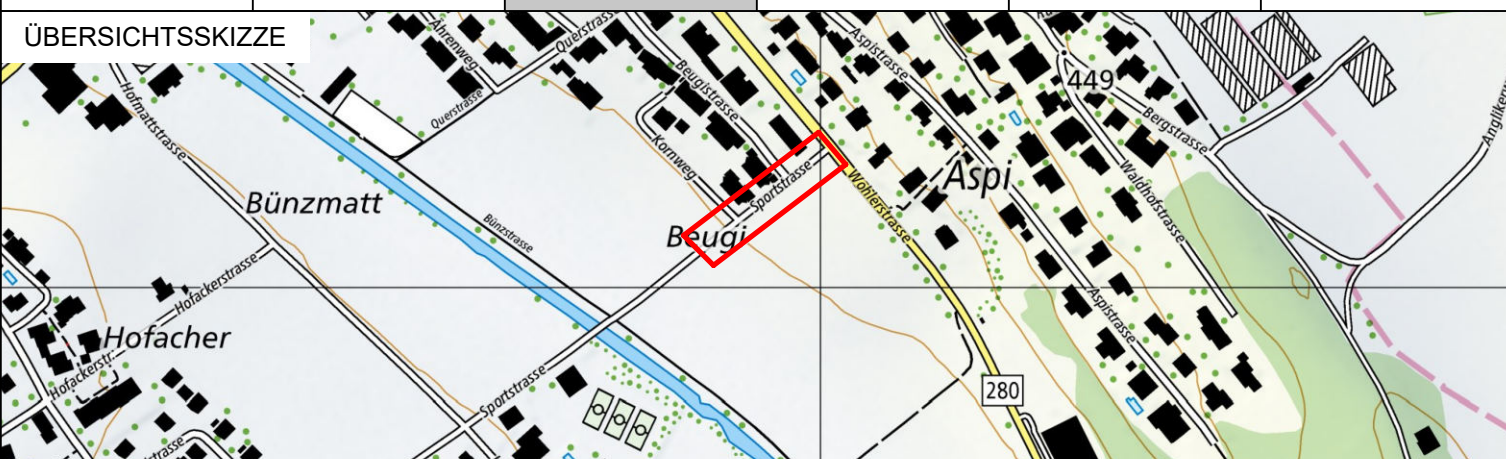

PROJEKTVERFASSER

PLAN NR. 4438 - 104

FORMAT: 30 / 63
FLÄCHE: 0.567 m²

Gerber+Partner
Bauingenieure und Planer AG

Dohlenzelgstrasse 6 056 448 98 60
5210 Windisch www.gepa.ch

056 448 98 60
www.gepa.ch

NAME _____

DATUM

PROJEKT

G+P

05.2025

GEZEICHNET

dSD

11.09.20

GEPRÜFT

MT

11.09.20

ÄNDERUNGEN

INDEX

A

B

C

BAUHERR


Gemeinde Dottikon
Abteilung Bau und Planung
Bahnhofstrasse 23
5605 Dottikon

FREIGABE

PLAN NR.

104

Normalprofil 1:50

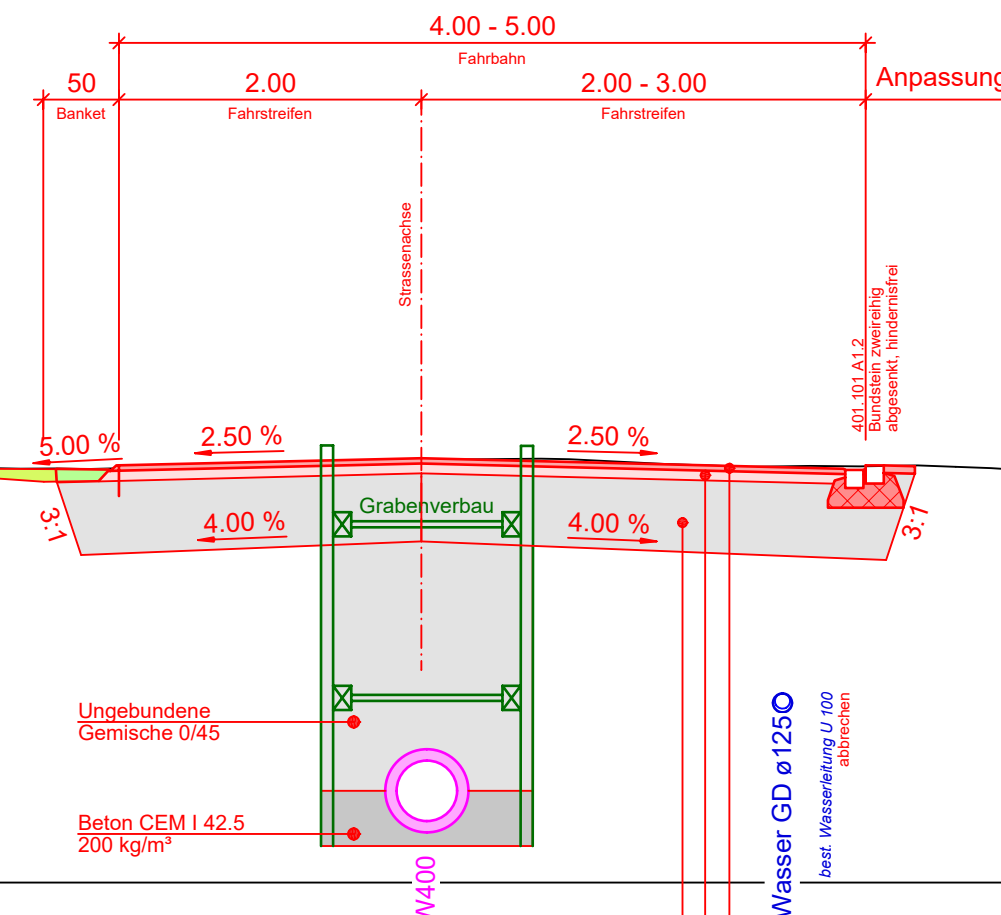

411 m ü. M

Deckschicht	AC 11 N B50/70	3.50cm
Tragschicht	AC T 22 N B50/70	6.50cm
Fundationsschicht	uG 0/45	min. 45.00cm
Total		min. 55.00cm