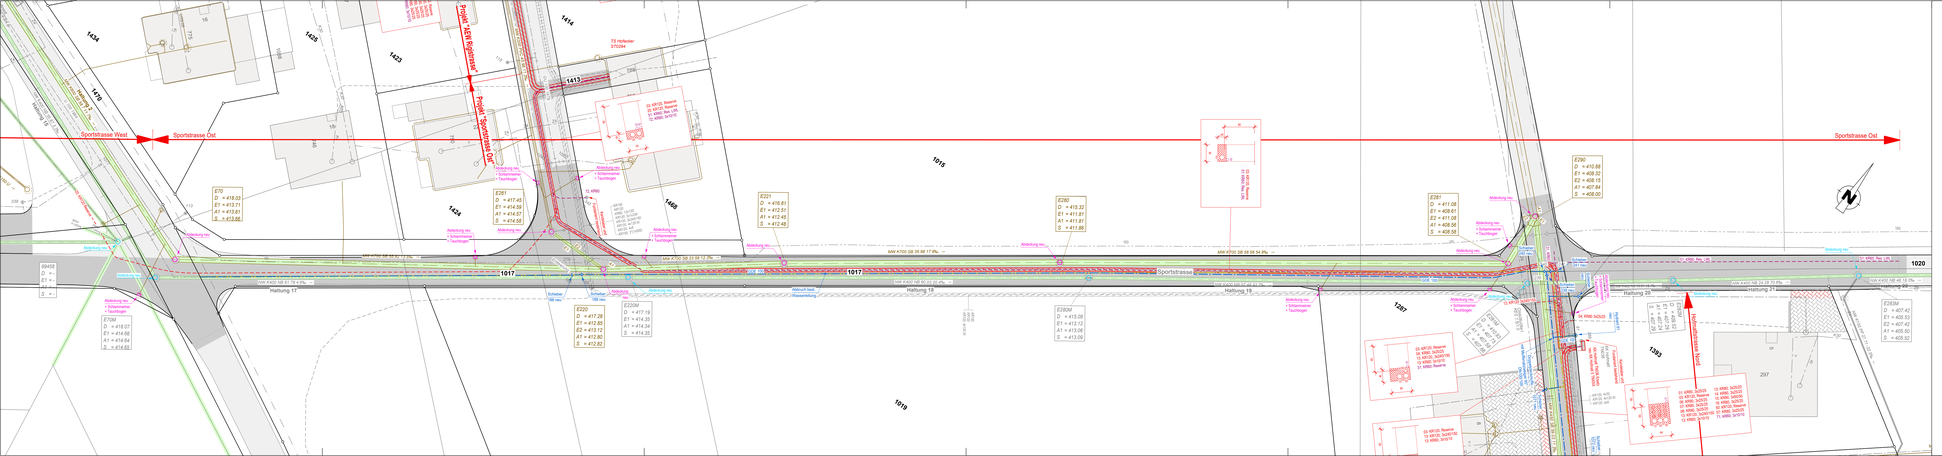

Legende Werkleitungskataster

Darstellung	Beschreibung	Eigentümer
	best. MW - Kanalisation (Mischwasser)	Gemeinde Dottikon
	best. RW - Kanalisation (Regenwasser)	Gemeinde Dottikon
	best. EW - Leitung (inkl. Kandelaber)	AEW
	best. Wasser-Leitung (inkl. Hydrant)	Gemeinde Dottikon
	best. Sunrise - Leitung	Sunrise
	best. Swisscom - Leitung	Swisscom
	best. Gas - Leitung (inkl. Schieber)	ibw
	neue MW - Kanalisation (Mischwasser)	
	neue RW - Kanalisation (Regenwasser)	
	neue EW - Leitung (inkl. Kandelaber)	
	neue öB und LWL Leitungen	
	neue Wasser-Leitung (inkl. Hydrant)	

Zustandsbeurteilung Kanalisation

Keine Sanierungsmassnahmen nötig (wurden aufgenommen)

Haltung 15 bis 22 Metkeleitung: Infiltration, radial Risse, harte Ablagerungen, Anschlussleitungen einragend
Es handelt sich um eine Sauberwasserleitung, darum werden keine Massnahmen getroffen.

Haltung 2 Mischwasserleitung: Die bestehenden Schmutzwasserleitung weist einzelne Oberflächenrisse und nicht sauber eingebundene seitliche Einläufe auf. Zudem gibt es an einzelnen Rohrübergange Verkalkungen, leichte Infiltrationen.
Empfehlung: Es besteht keine unmittelbaren Sanierungsbedarf, die Haltung ist in 10 Jahren erneut zu prüfen.

AEW Normprofil

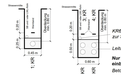

Kontrolle der Rohrverlegung und Einmessung

Vor Baubeginn und vor dem Zudecken der Kabelschutzrohre ist das zuständige Regional-Center rechtzeitig (mindestens 1 ganzer Arbeitstag im Voraus) zur Kontrolle der Rohrverlegung zu benachrichtigen. Für die Einmessung kann direkt die Abteilung Vermessung, M +41 79 422 77 11 aufgeboten werden. Die genaue Lage der AEW Werkleitungen müssen bei offenem Graben eingemessen werden können. Bevor die Leitung nicht eingemessen ist, darf nicht eingedeckt werden. Durch verspätete oder fehlende Benachrichtigung entstandene Mehraufwände gehen vollumfänglich zu Lasten des Unternehmers. !!!! Bitte entsprechend weiterleiten !!!!

Gemeinde Dottikon

Gemeinde Dottikon
Abteilung Bau und Planung

GEMEINDE: Dottikon AG

05

STRASSE: Sportstrasse

OBJEKT: Sanierung Sportstrasse Dottikon, Strasse und Werkleitungen

PLAN: **Situation Werkleitungen Ost**
1:200

Vorstudien | Bauprojekt | Auflagenprojekt | Ausführungsprojekt | Ausgeführtes Werk

PROJEKTVERFASSER
Wilhelm + Wahlen
Bauingenieure AG
T 062 837 10 10
info@ww-aarau.ch

PLAN NR.	4-1861_04
FORMAT	1680 x 297 mm
FLÄCHE	0.50 m²
PROJEKT	TS
GEZEICHNET	ebr 03.09.2025
GEPRÜFT	TS
ÄNDERUNGEN	INDEX
	A
	B
	C

P:\100_Projekte\1861_WTB\1861\06_Plan\1861_04\02_Situationen.dwg

Druckdatum: 19.09.2025