


### Legende Werkleitungskataster

Darstellung	Beschreibung	Eigentümer
	best. MW - Kanalisation (Mischwasser)	Gemeinde Dottikon
	best. RW - Kanalisation (Regenwasser)	Gemeinde Dottikon
	best. EW - Leitung (inkl. Kandelaber)	AEW
	best. Wasser-Leitung (inkl. Hydrant)	Gemeinde Dottikon
	best. Sunrise - Leitung	Sunrise
	best. Swisscom - Leitung	Swisscom
	best. Gas - Leitung (inkl. Schieber)	ibw
	neue Wasser-Leitung (inkl. Hydrant)	
	neue MW - Kanalisation (Mischwasser)	
	neue EW - Leitung (AEW)	
	neue öB - Leitung	

### Zustandsbeurteilung Kanalisation

	Keine Sanierungsmassnahmen nötig
	Sanierung mit Inliner

### AEW Normprofil

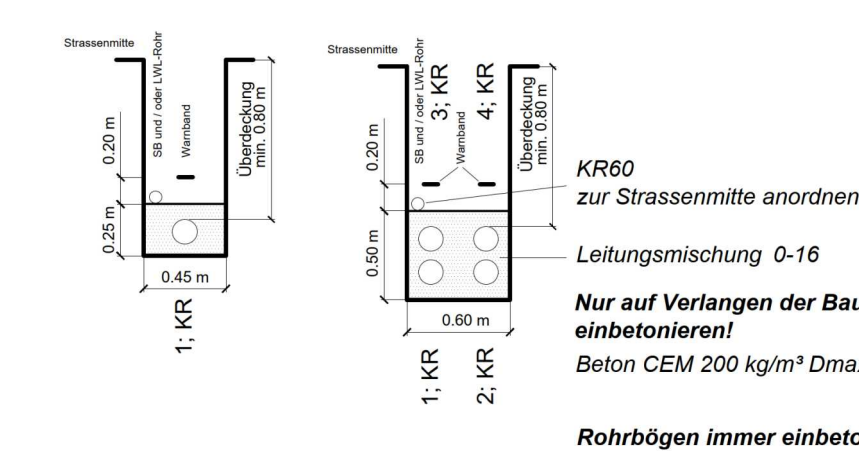


### Kontrolle der Rohrverlegung und Einmessung

Vor Baubeginn und vor dem Zudecken der Kabelschutzhöhle ist das zuständige Regional-Center rechtzeitig (mindestens 1 ganzer Arbeitstag im Voraus) zur Kontrolle der Rohrverlegung zu benachrichtigen. Für die Einmessung kann direkt die **Abteilung Vermessung, M +41 79 422 77 11** aufgebitten werden. Die genaue Lage der AEW Werkleitungen müssen bei offenem Graben eingemessen werden können. Bevor die Leitung nicht eingemessen ist, darf nicht eingedeckt werden. Durch verspätete oder fehlende Benachrichtigung entstehende Mehraufwände gehen vollumfänglich zu Lasten des Unternehmers. **!!!! Bitte entsprechend weiterleiten !!!!**

**Gemeinde Dottikon**  
 Abteilung Bau und Planung

GEMEINDE: Dottikon AG  
 STRASSE: Buchenweg  
 OBJEKT: Sanierung Buchenweg Dottikon, Strasse und Werkleitungen  
 PLAN: Situation Werkleitungsplan, 1:200

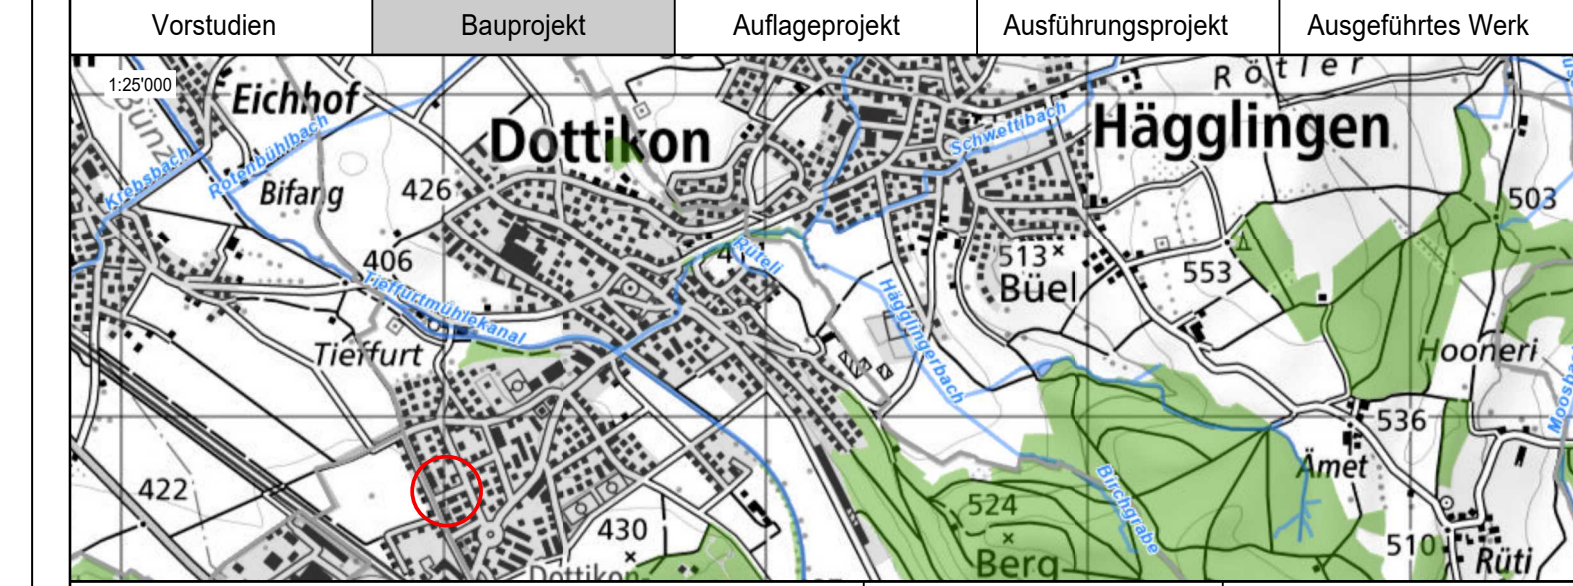

PROJEKTVERFASSER	PLAN NR.	FORMAT
Wilhelm + Wahlen Bauingenieure AG	4-1860_02	1260 x 297 mm
		FLÄCHE 0.37 m²
T 062 837 10 10 info@ww-aarau.ch	GEZEICHNET GEPRÜFT	NAME DATUM
		ts 09.12.2025
ANDERUNGEN		INDEX
		A
		B
		C