


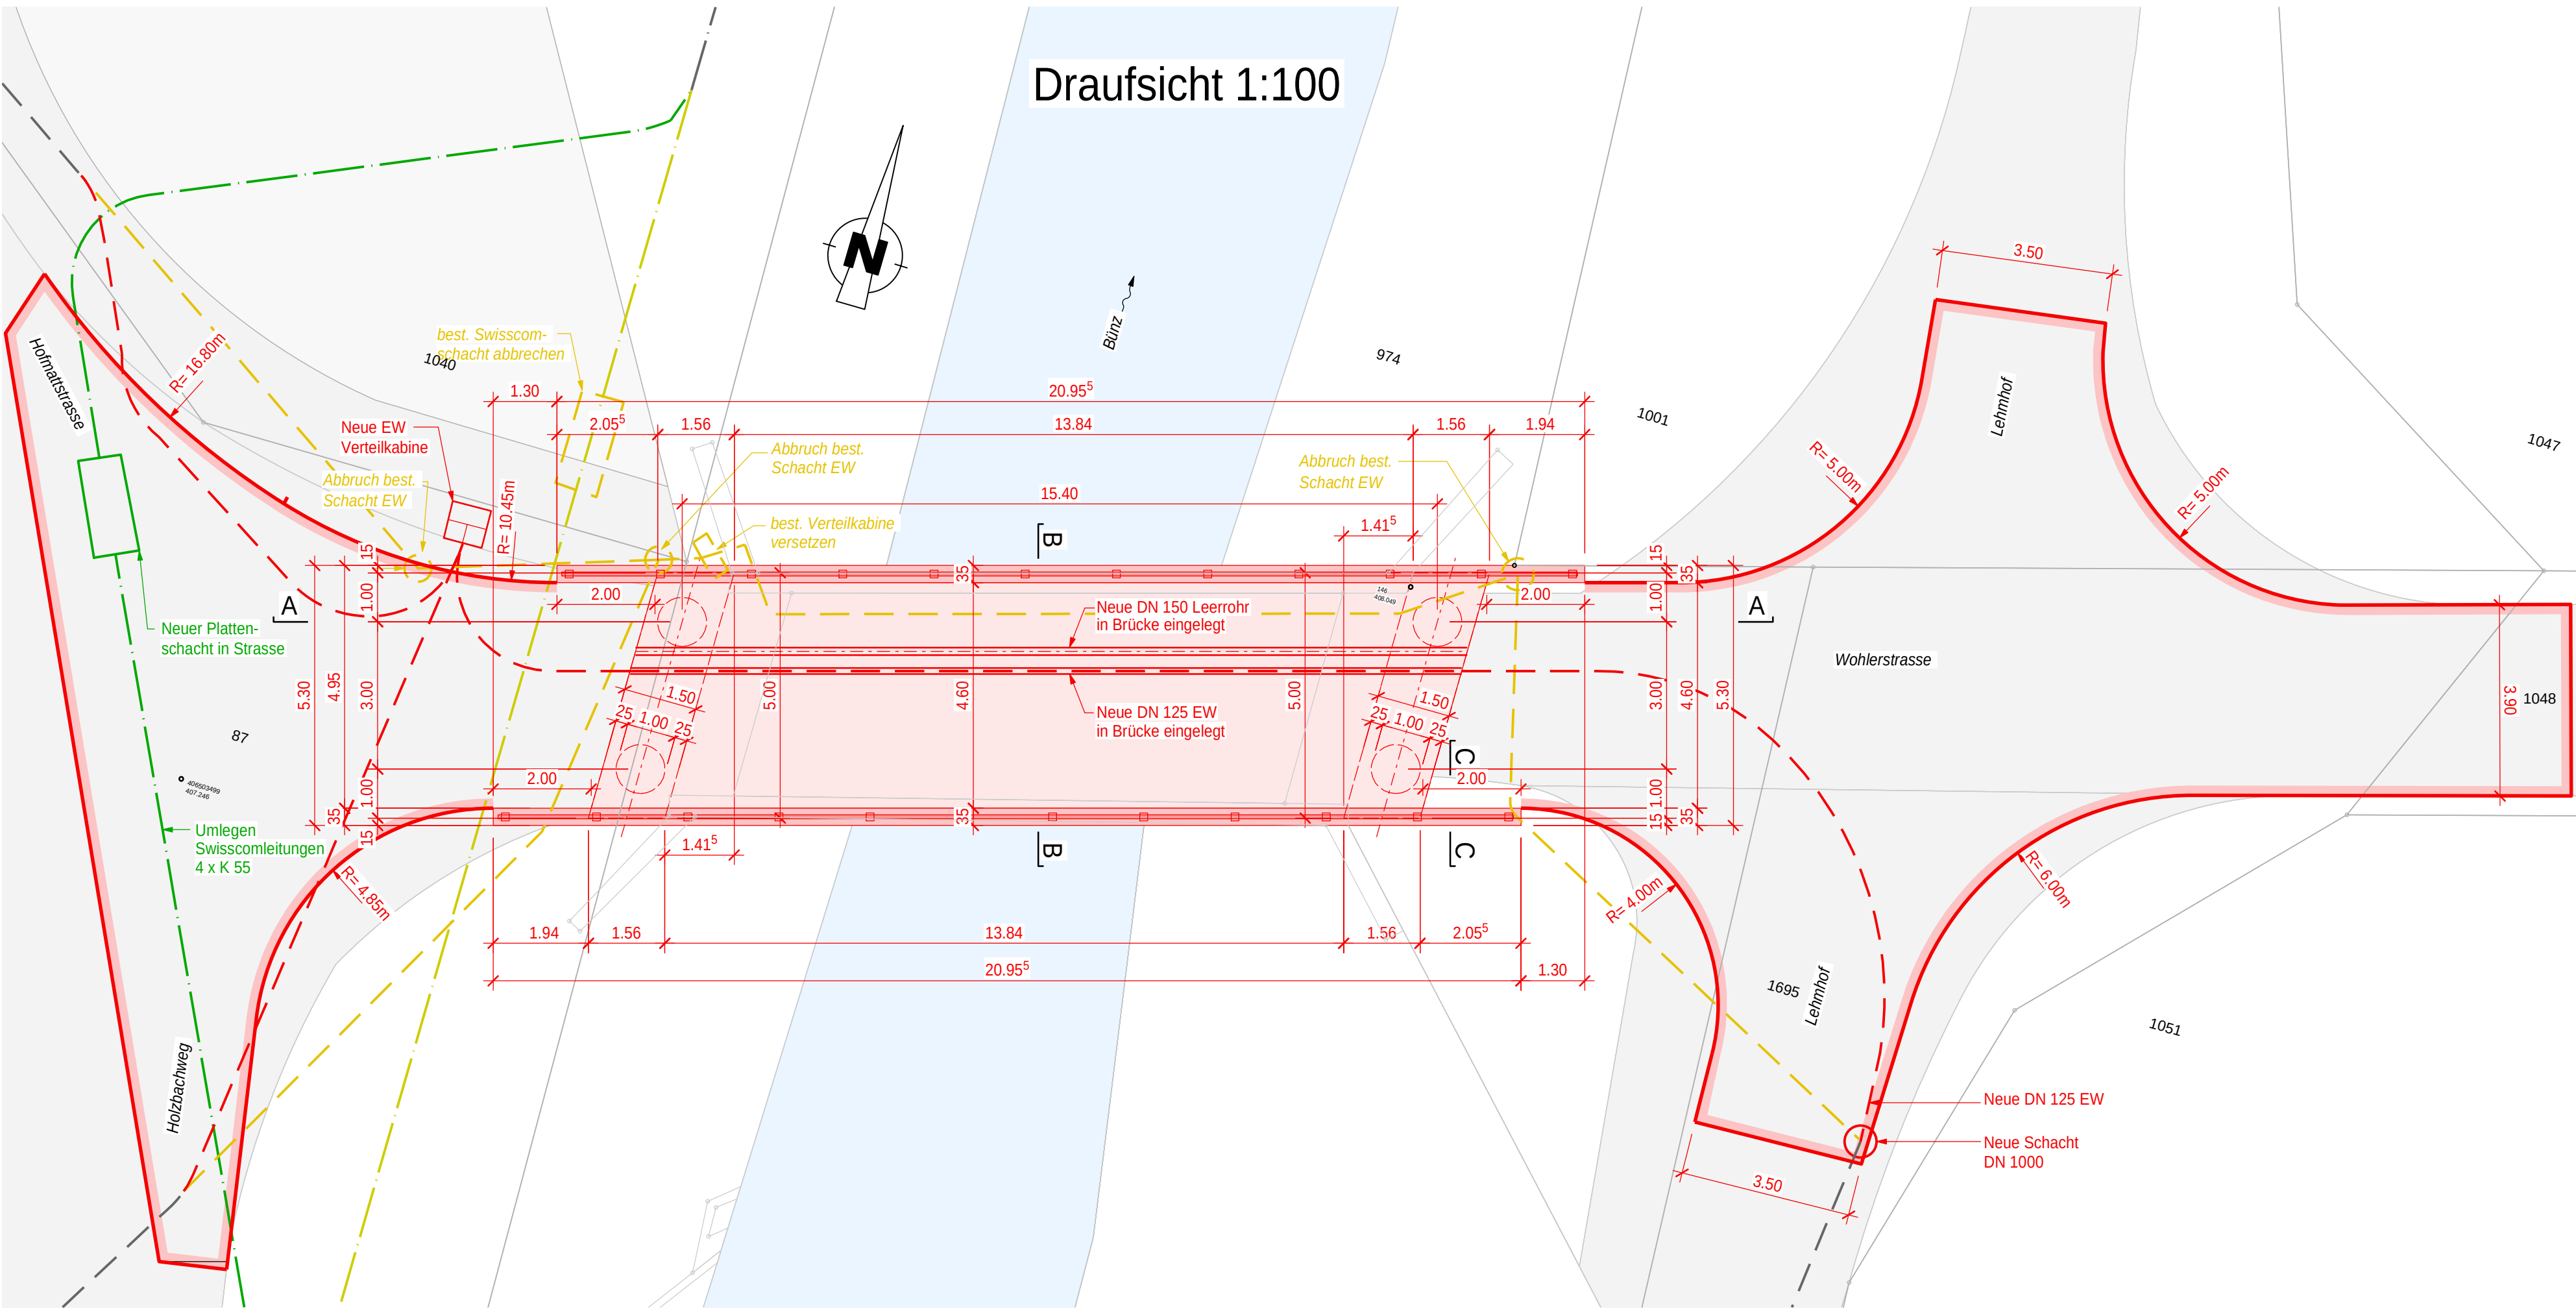


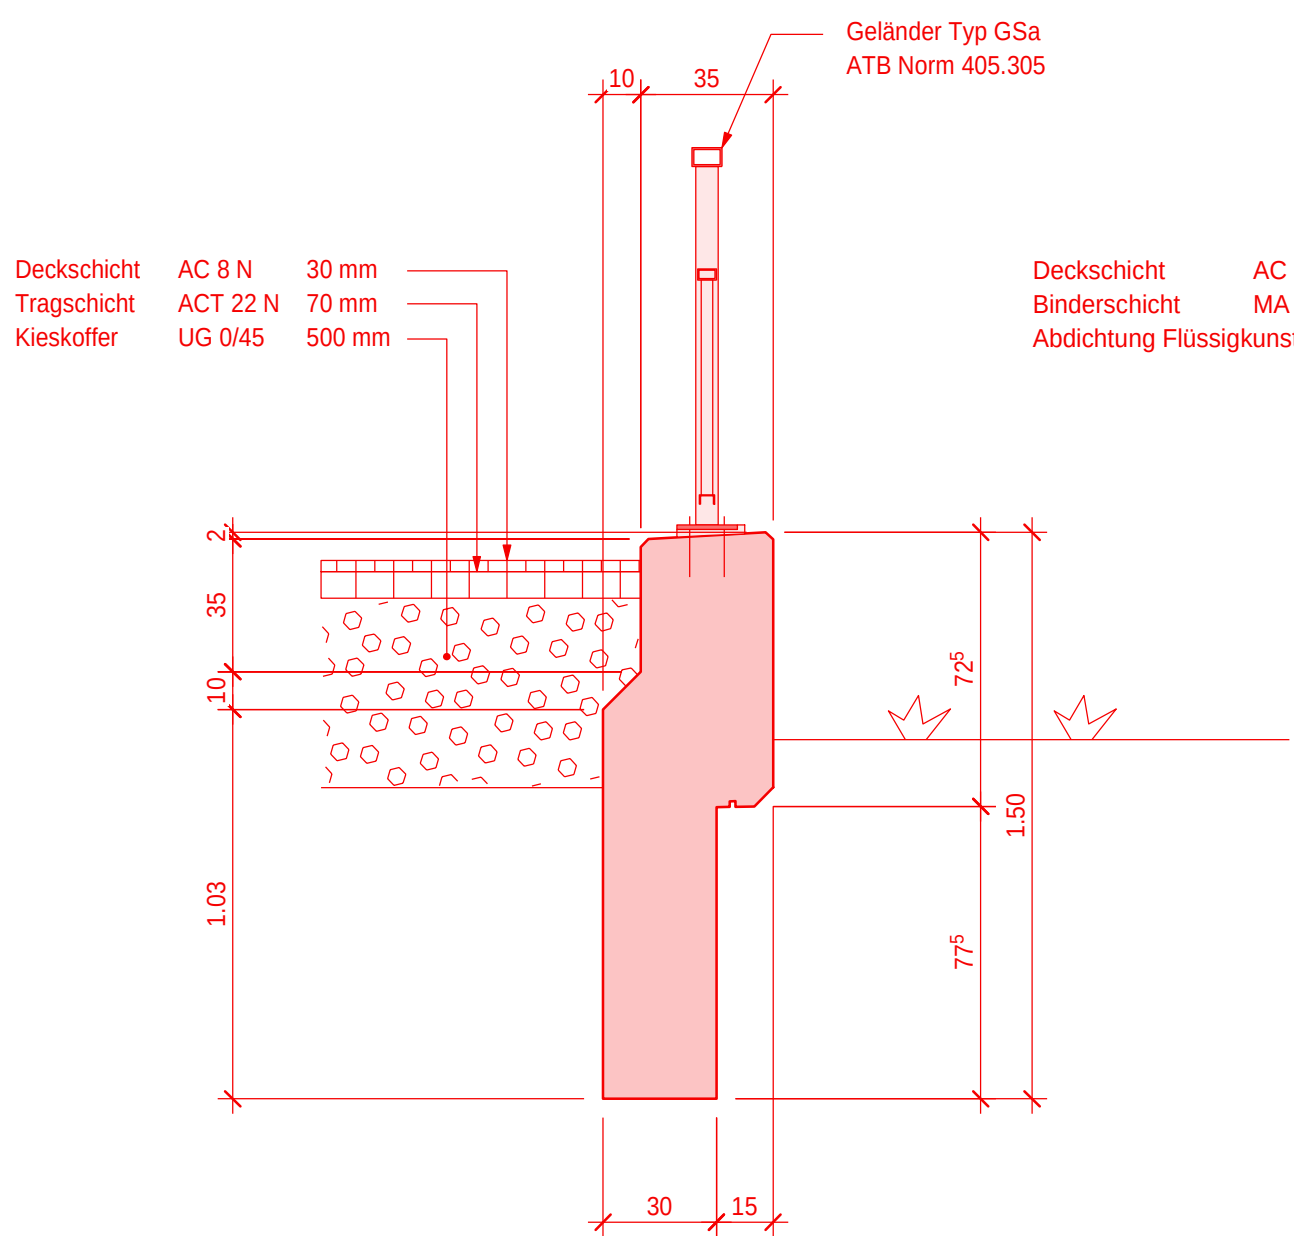


Schnitt C-C 1:20

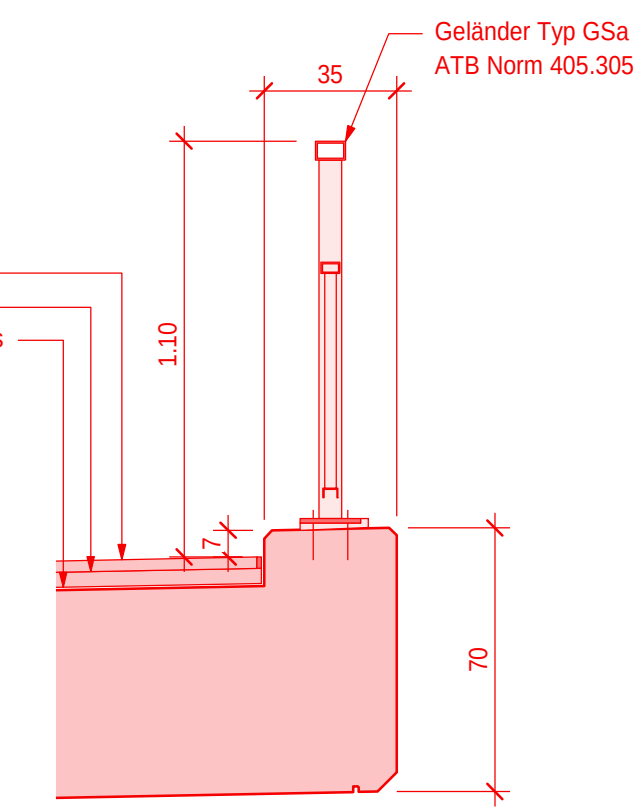

Detail 1 1:20

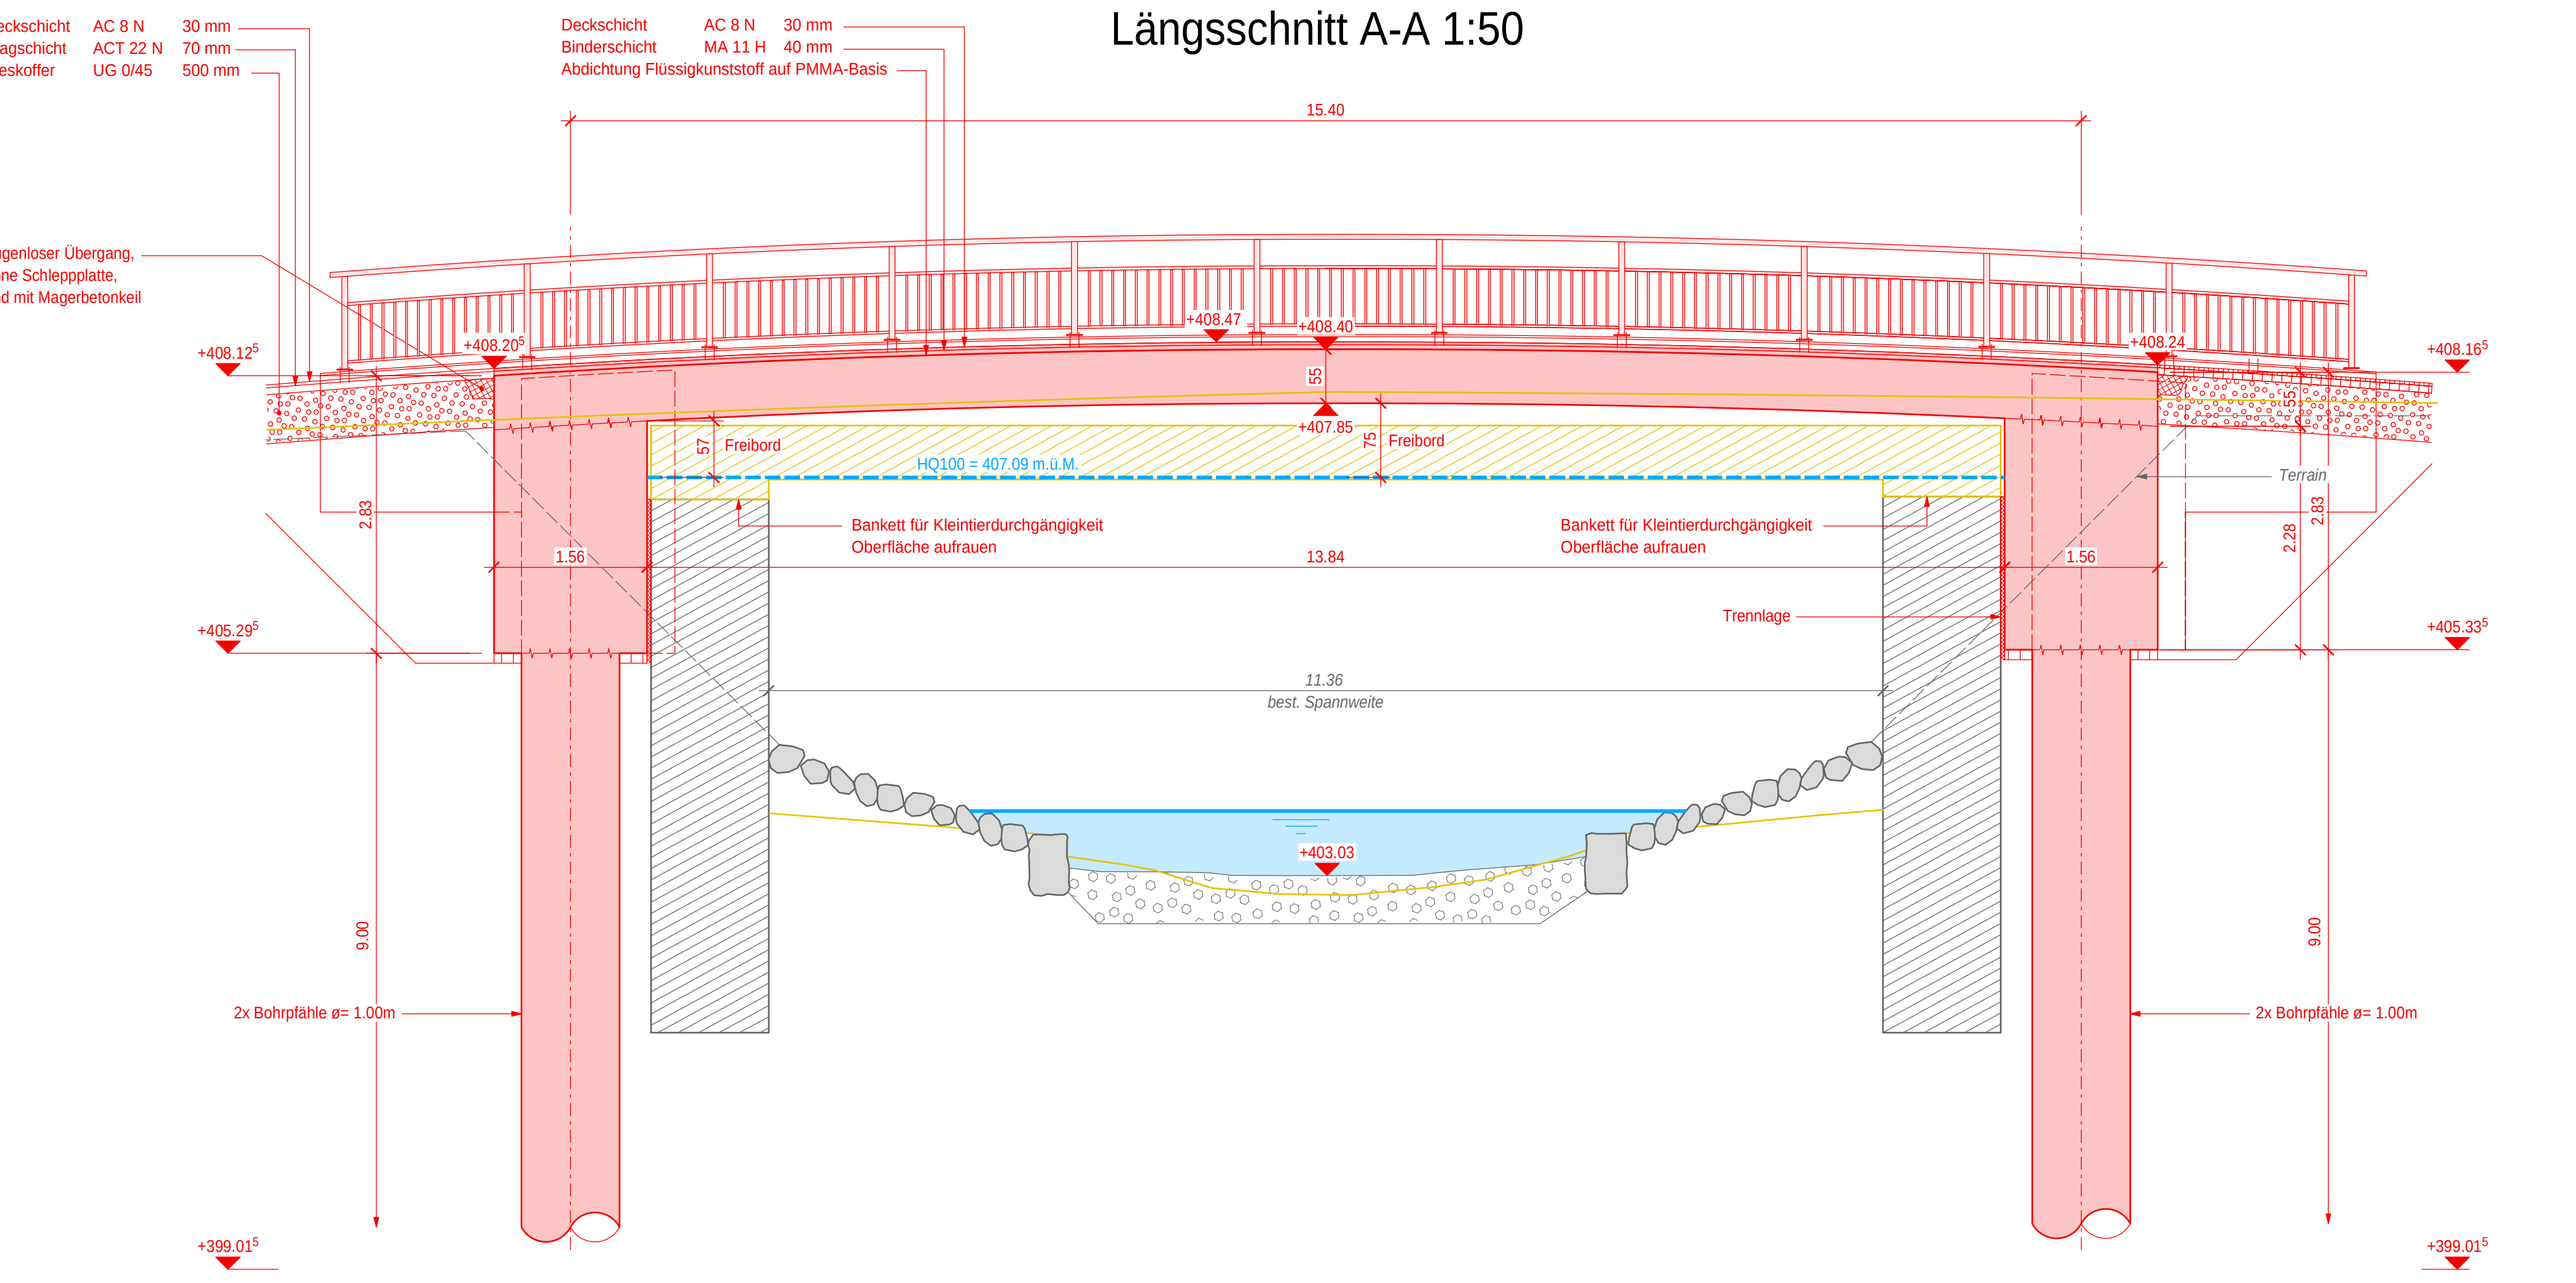

Querschnitt B-B 1:50

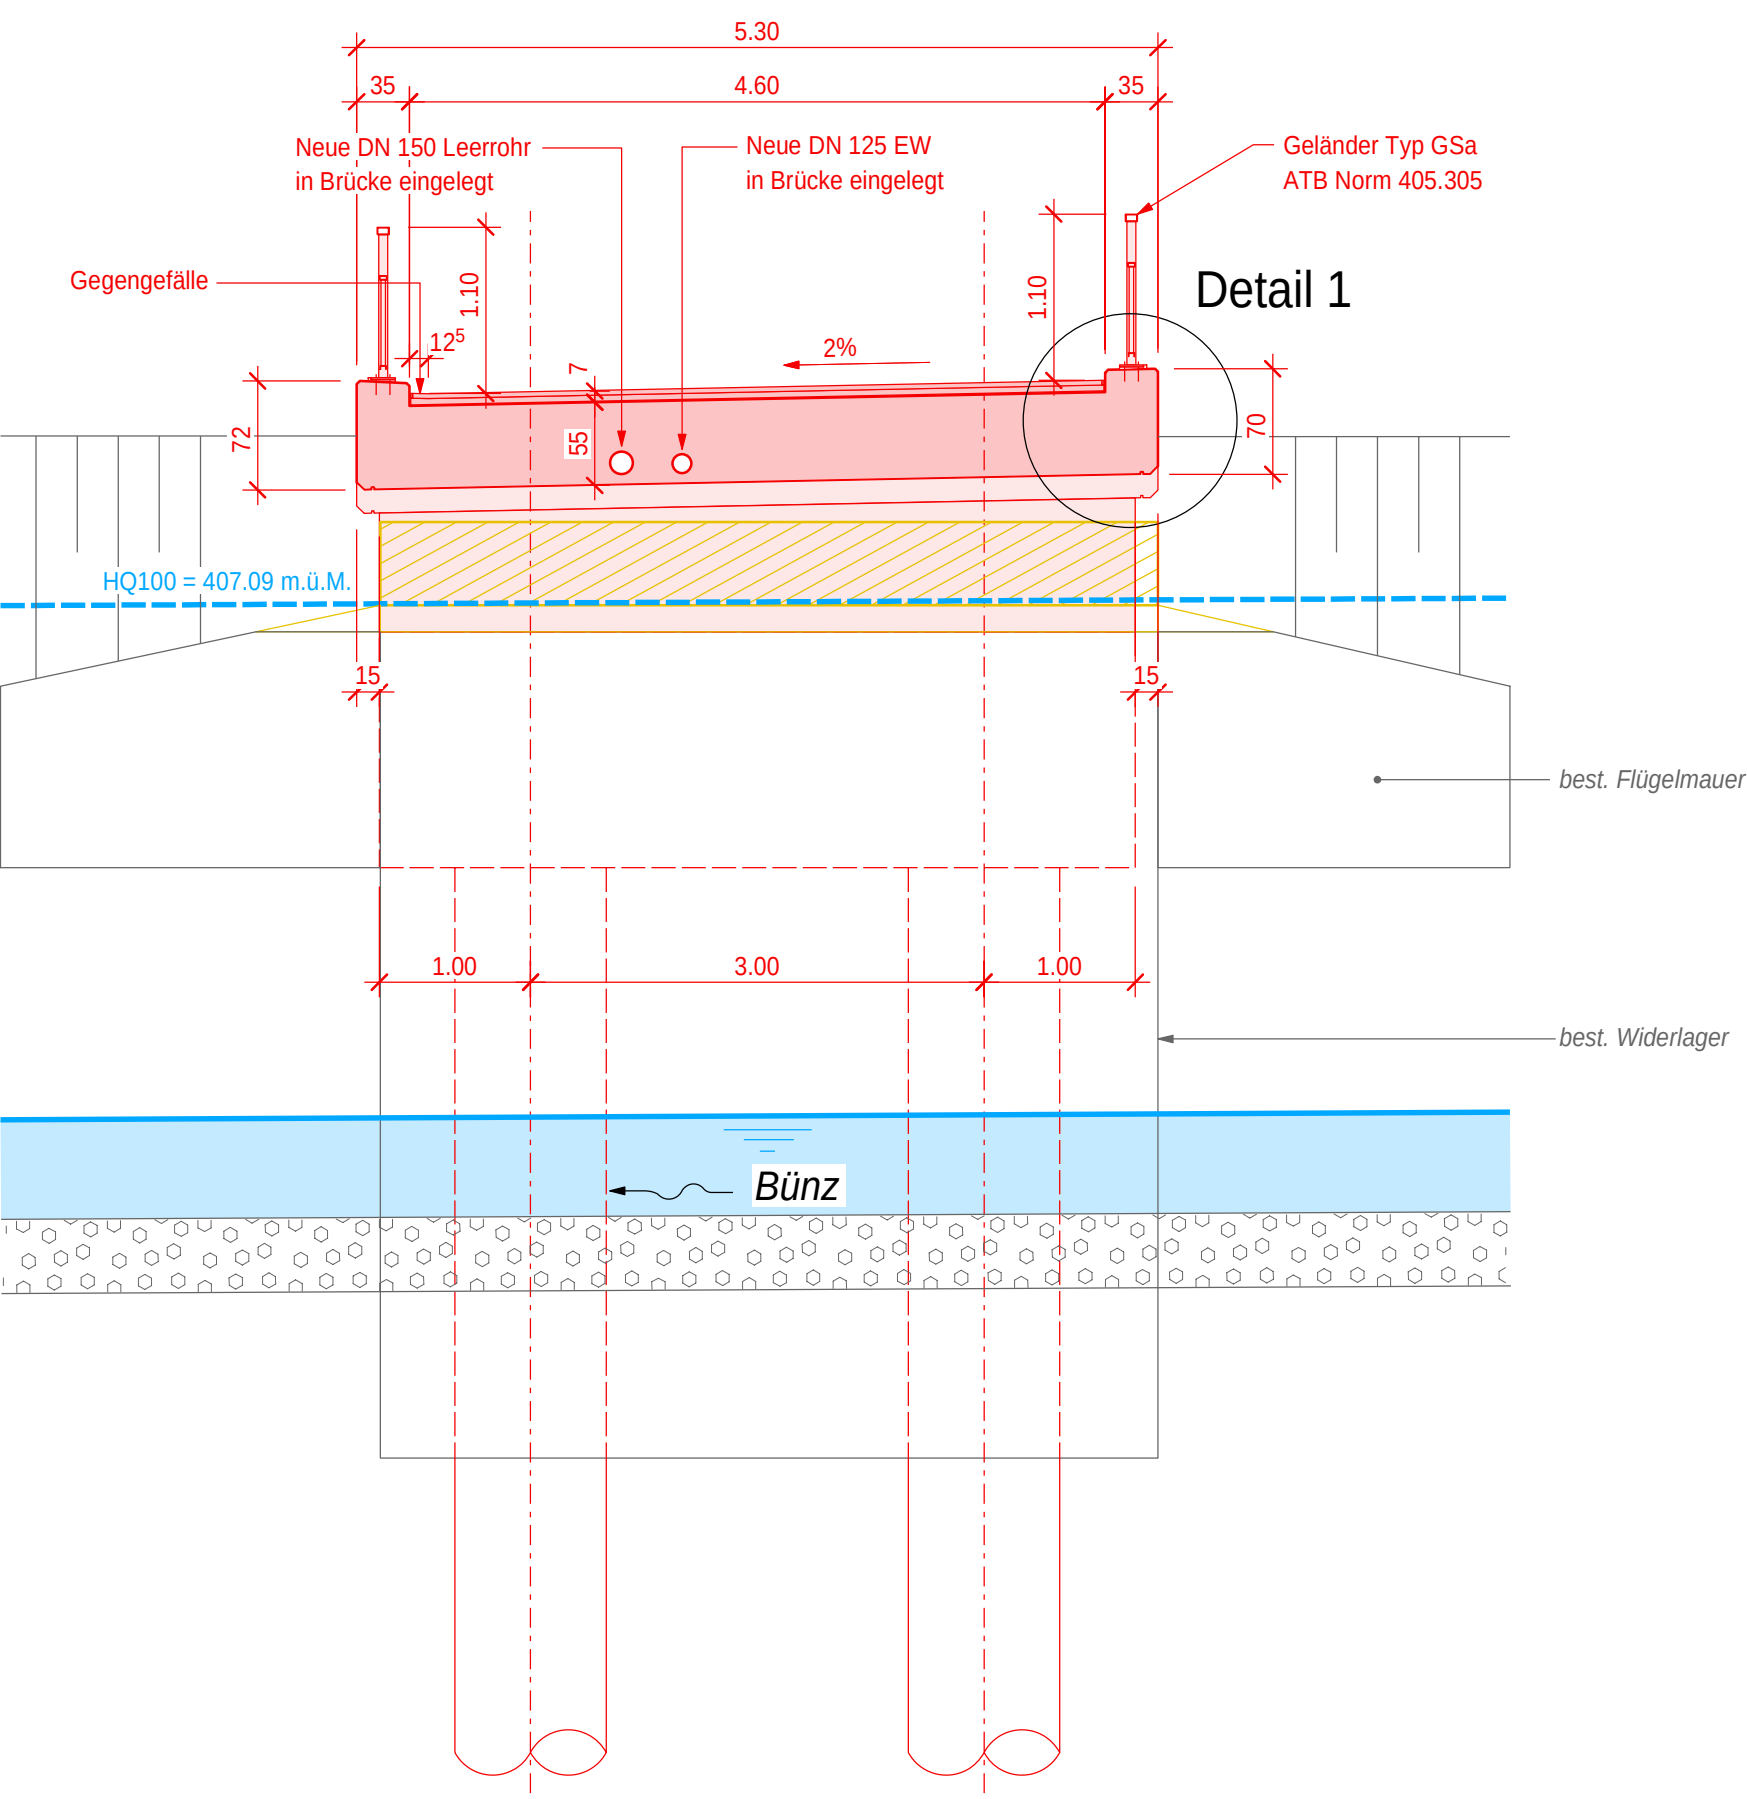

Bemerkungen:

Beton Pfähle:	Beton gemäss SN EN 206-1:2000 ("NPK-F") C 25/30 Dmax 32 Cl 0.10 Ausbreitmass F5 AAR-beständig Präventionsklasse P2
Beton Tragkonstruktion:	Beton gemäss SN EN 206-1:2000 ("NPK-F", Tiefbaubeton T3) C 30/37 XC4 (CH), XD3 (CH), XF2 (CH) Dmax 32 Cl 0.10 Konsistenz C3 AAR-beständig Präventionsklasse P2
Bewehrungsstahl:	B500B
Betondeckung:	im Allgemeinen C _{Nom} = 50mm
Schalung:	Sichtbare Flächen Typ 2.1 (Kantenfasung 2/2cm)
Belagsaufbau Fahrbahn:	Brücke: Deckschicht AC 8 N 30 mm Binderschicht MA 11 H 40 mm Abdichtung Flüssigkunststoff auf PMMA-Basis
	Strasse: Deckschicht AC 8 N 30 mm Tragschicht ACT 22 N 70 mm Kieskoffer UG 0/45 500 mm
Nutzlast:	Gemäss SIA 261, Ausgabe 2020 (Art 10 : Lastmodell 1, α =0.65)
Geländer:	Typ G5a, ATB-Norm 405.305 Feuerverzinkt

Ortsbeton

Neues Geländer

Neuer Belag / Belagsrand

Neue EW-Leitung

best. EW-Leitung

best. Bachmauern

Gewässer

Abbruch

Neue Swisscom-Leitung

best. Swisscom-Leitung

ZUGEHÖRIGE PLÄNE/LISTEN

Pläne Nr.	Bezeichnung	Listen Nr.	Bezeichnung

ÄNDERUNGEN

Index	Datum	gezeichnet	geprüft	Änderung



Gemeinde
Dottikon

GEMEINDE

Dottikon


OBJEKT

Ersatzneubau Rüt mattbrücke

PLAN

Übersichtsplan

Vorstudien	Vorprojekt	Bauprojekt	Auflageprojekt	Ausführungsprojekt	Ausgeführtes Werk
------------	------------	------------	----------------	--------------------	-------------------

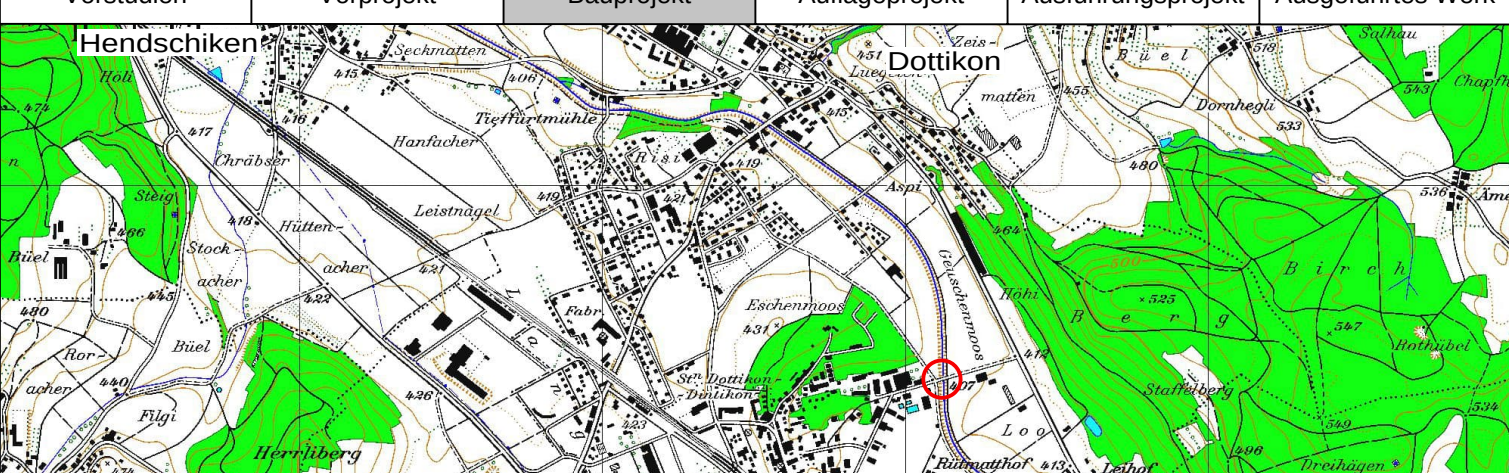

PROJEKTVERFASSER

Wilhelm + Wahlen
Bauingenieure AG

T 063 837 10 10
info@ww-bau.ch

PLAN NR.

2-1925_001

FORMAT

1050 x 594 mm

FLÄCHE

0.62 m²

NAME

DATUM

CS

18.05.2026

GEZEICHNET

ds

GEPRÜFT

abo

ÄNDERUNGEN

INDEX

A

B

C

F:\100_Projekte\100-1039\1039\001_Plan\1039_001_Übersichtsplan.dwg

Druckdatum: 17.06.2025