



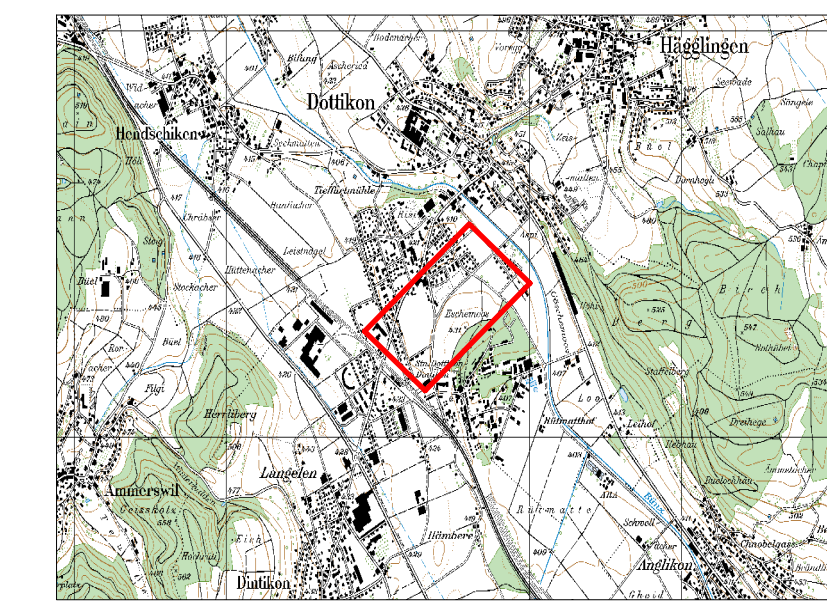


Bauherr : Gemeinde Dottikon
Projekt : Sanierung Meteorwasserleitung Hembrunn- und Sportstrasse

Projektstufe : Ausgeführtes Werk

Plan : **PAW Übersichtsplan 1:1000**

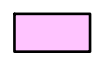

-  Abschnitt 1, Hembrunnstrasse
ø 150, 234.31 m, Glasvlies-Liner Kunststoff Epoxydharz
-  Abschnitt 2, Sportstrasse Süd
ø 250, 81.33 m, Glasvlies-Liner Kunststoff Epoxydharz
-  Abschnitt 3, Sportstrasse Nord
ø 300, 192.64 m, Glasvlies-Liner Kunststoff Epoxydharz

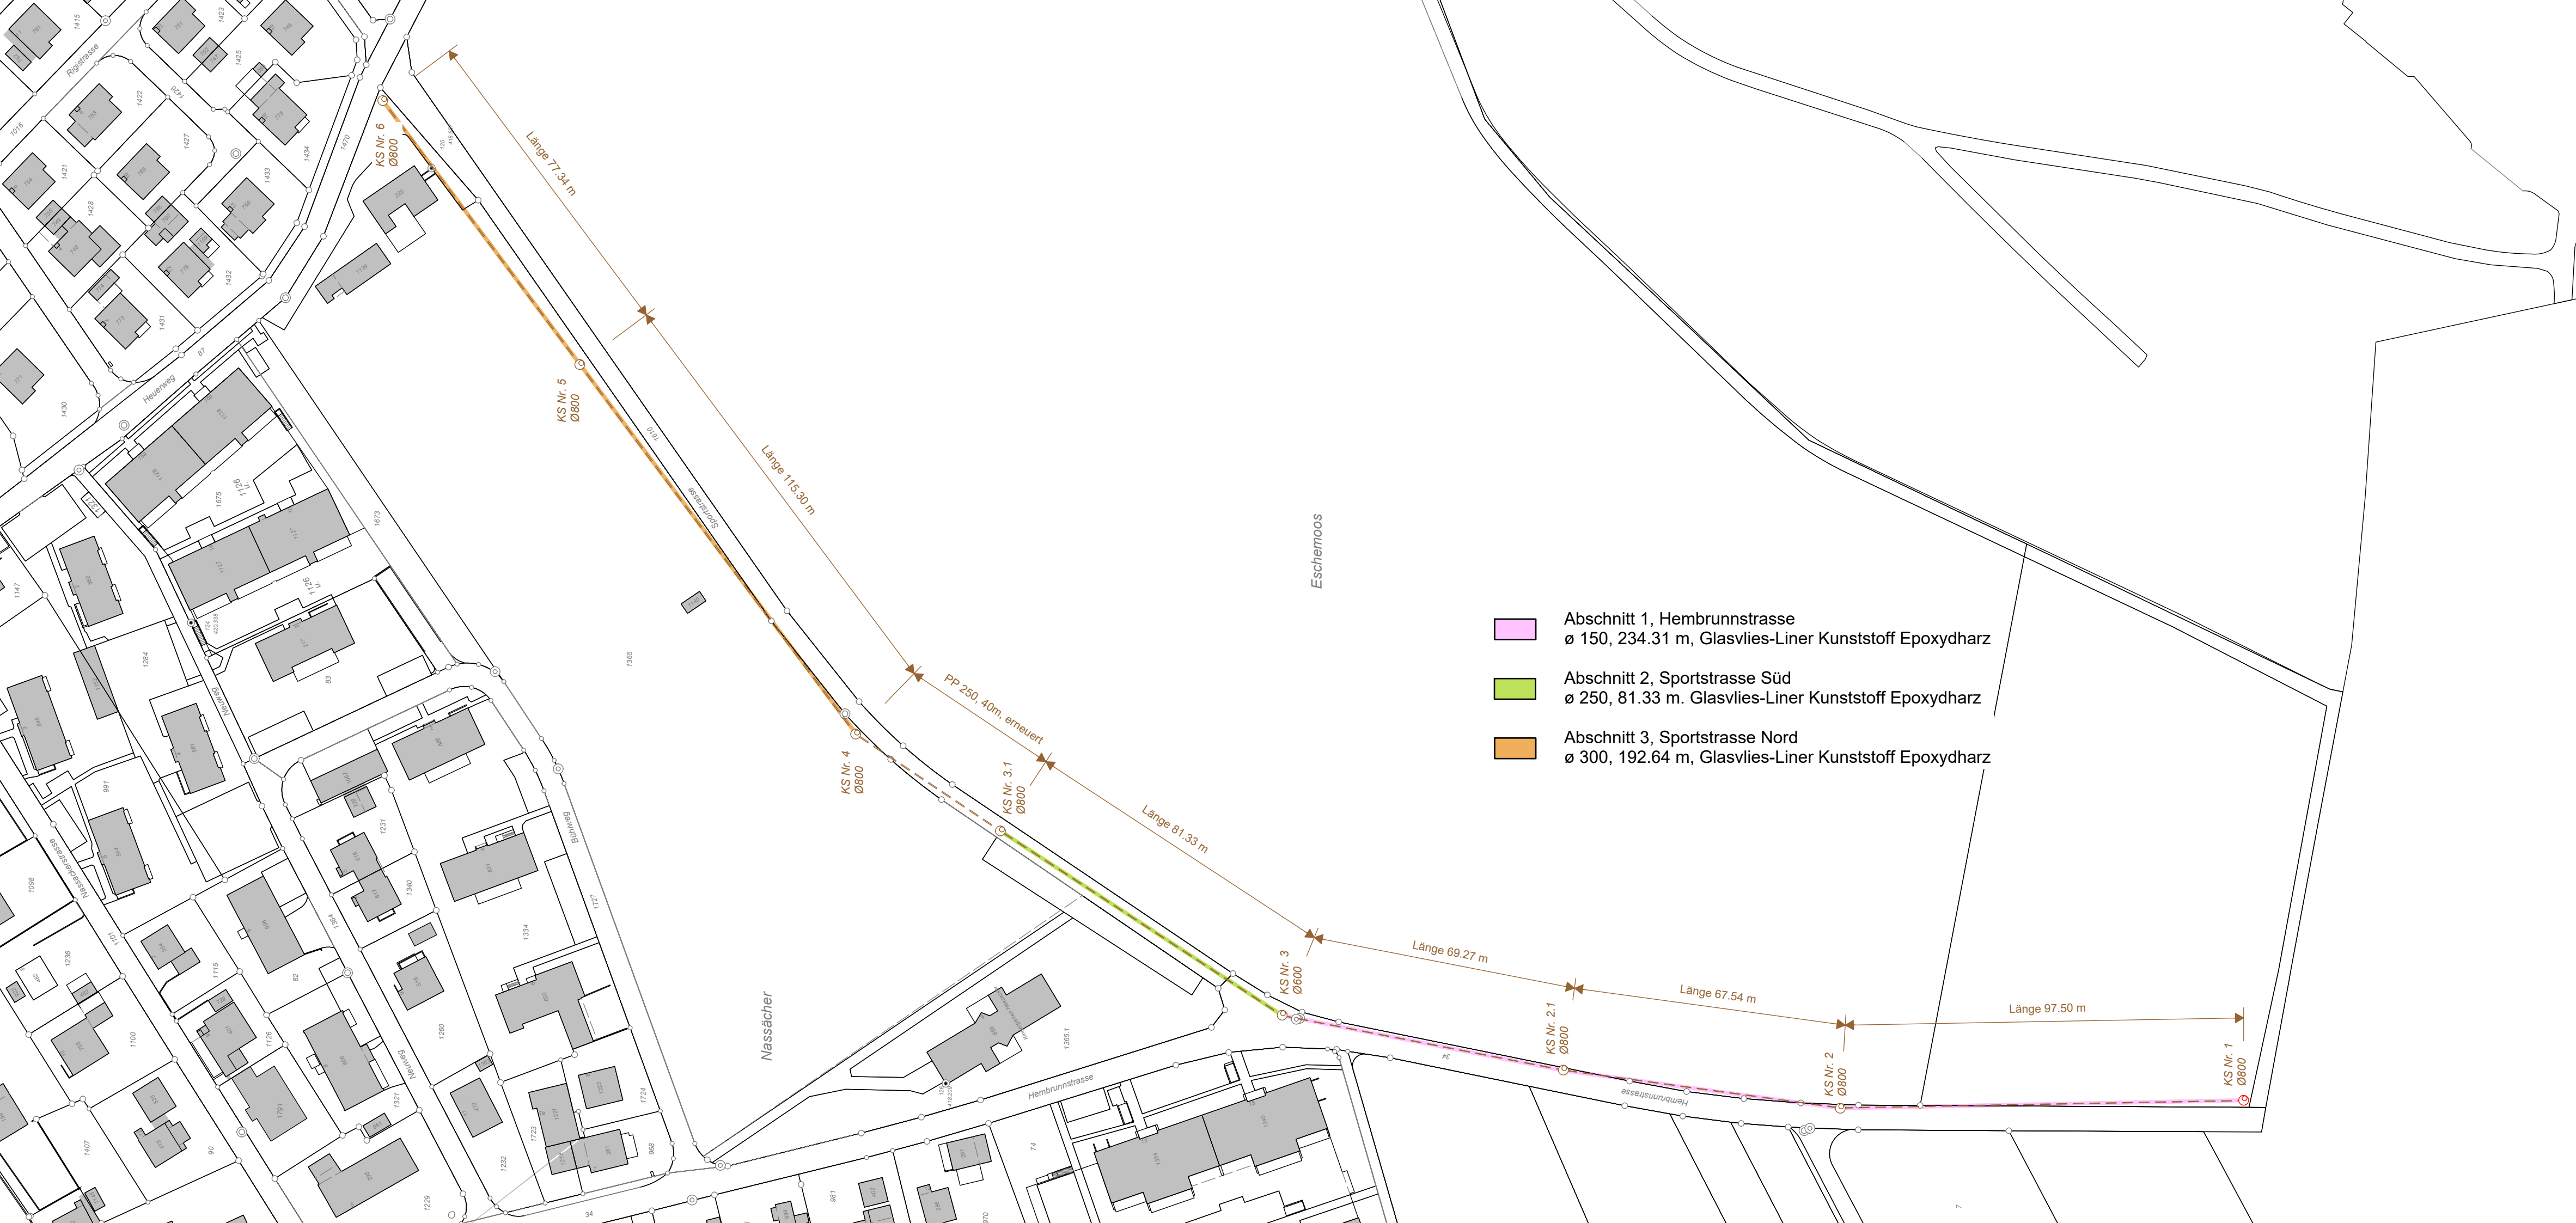

CES Bauingenieur AG
Waldmeyer + Burgherr
Rohrerstrasse 3, 5001 Aarau
T 062 834 31 80, F 062 834 31 85
info.aarau@cesag.ch, www.cesag.ch

Erst	lv	Dat.	27.04.2022	Gepr.	bor
Rev.		Dat.		Gepr.	
Format	30 x 84				
Dokument / Plan-Nr.	21025.0 - 0001				