


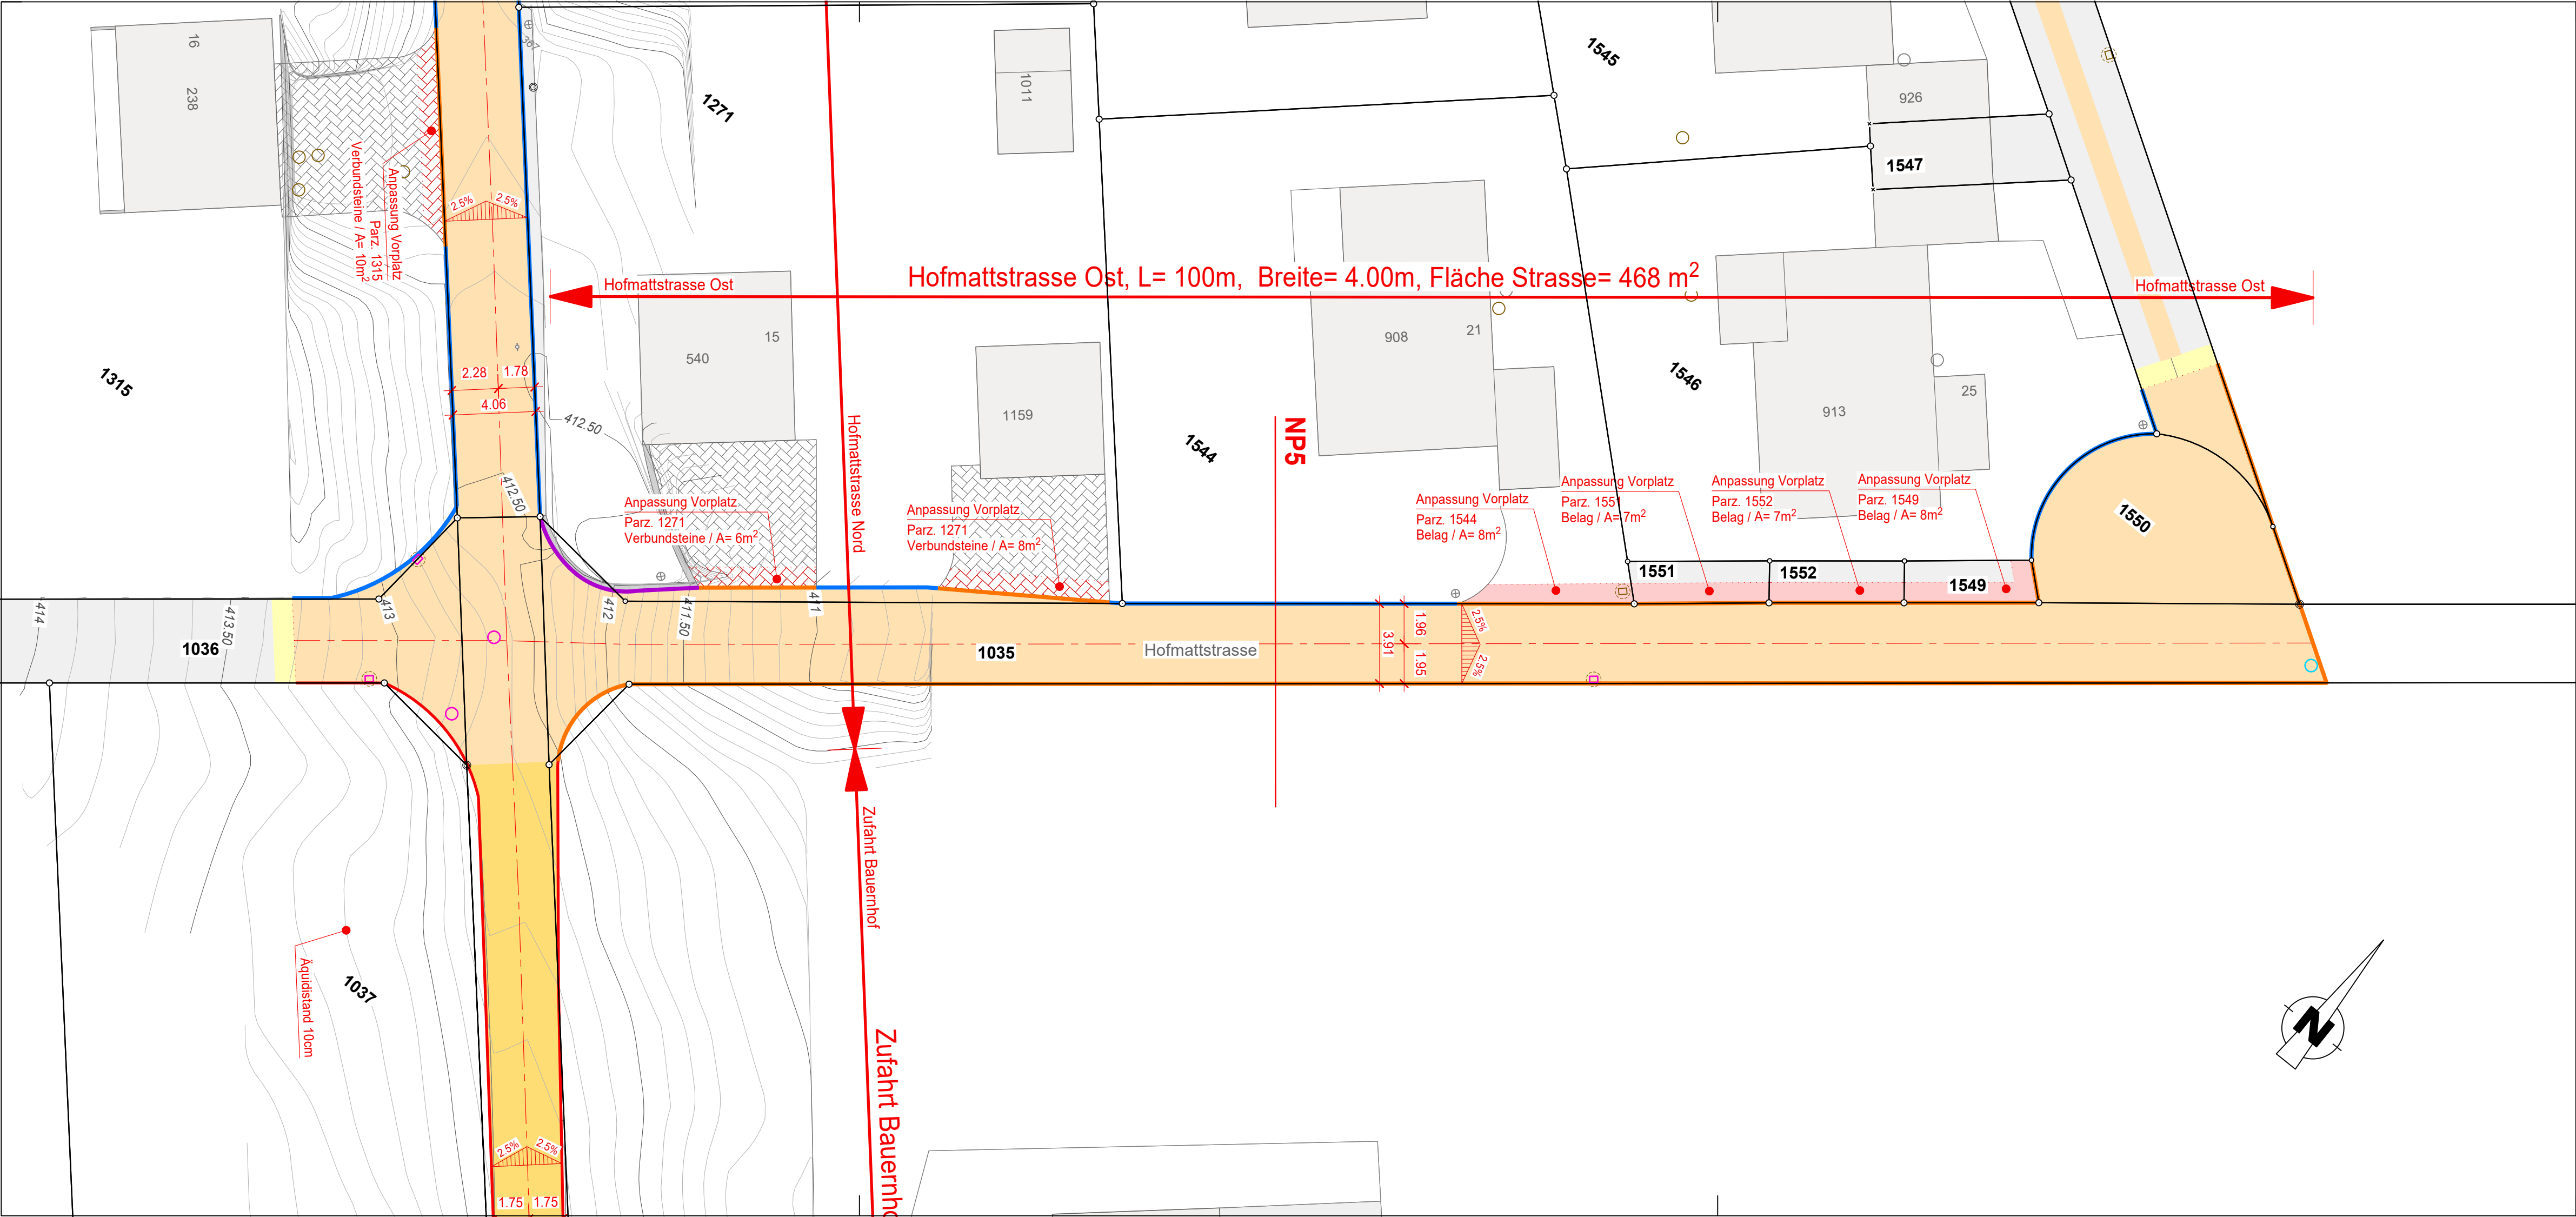

Legende Strassenbau

Darstellung	Beschreibung
	AV Grundlagen 03.06.2025
	Projektlinien (Fahrbahnränder)
	Achsen
	Bankettrand, Stützrm, FG-Streifen
	Neuer Belag Fahrbahn
	Neuer Belag Anpassung

Legende Randabschlüsse

	Kein Randabschluss Entwässerung über die Schulter		Typ A1.2 Schalensteine Typ 12 zweireihig abgesenkt, Granit	
	Typ A1.1 Schalenstein Typ 12 einreihig Granit		Typ A2.2 Stellplatte 8x25, Granit mit Schalenstein Typ 12, Granit	

Hofmattstrasse Ost	
Vollersatz mit Oberbautyp 1, T2 ₂₀ , S2, G2	
Belagsaufbau Fahrbahn IO	
Deckschicht:	30mm AC 8 N / B 70/100
Tragschicht:	70mm AC T 22 N / B 70/100
Fundationsschicht:	-

GEMEINDE

Dottikon AG

STRASSE

Hofmattstrasse

OBJEKT

Sanierung Hoffmattstrasse Dottikon,
Strasse und Werkleitungen

PLAN

Situation Strassenbau Ost
1:200

07

Vorstudien	Bauprojekt	Auflageprojekt	Ausführungsprojekt	Ausgeführtes Werk