
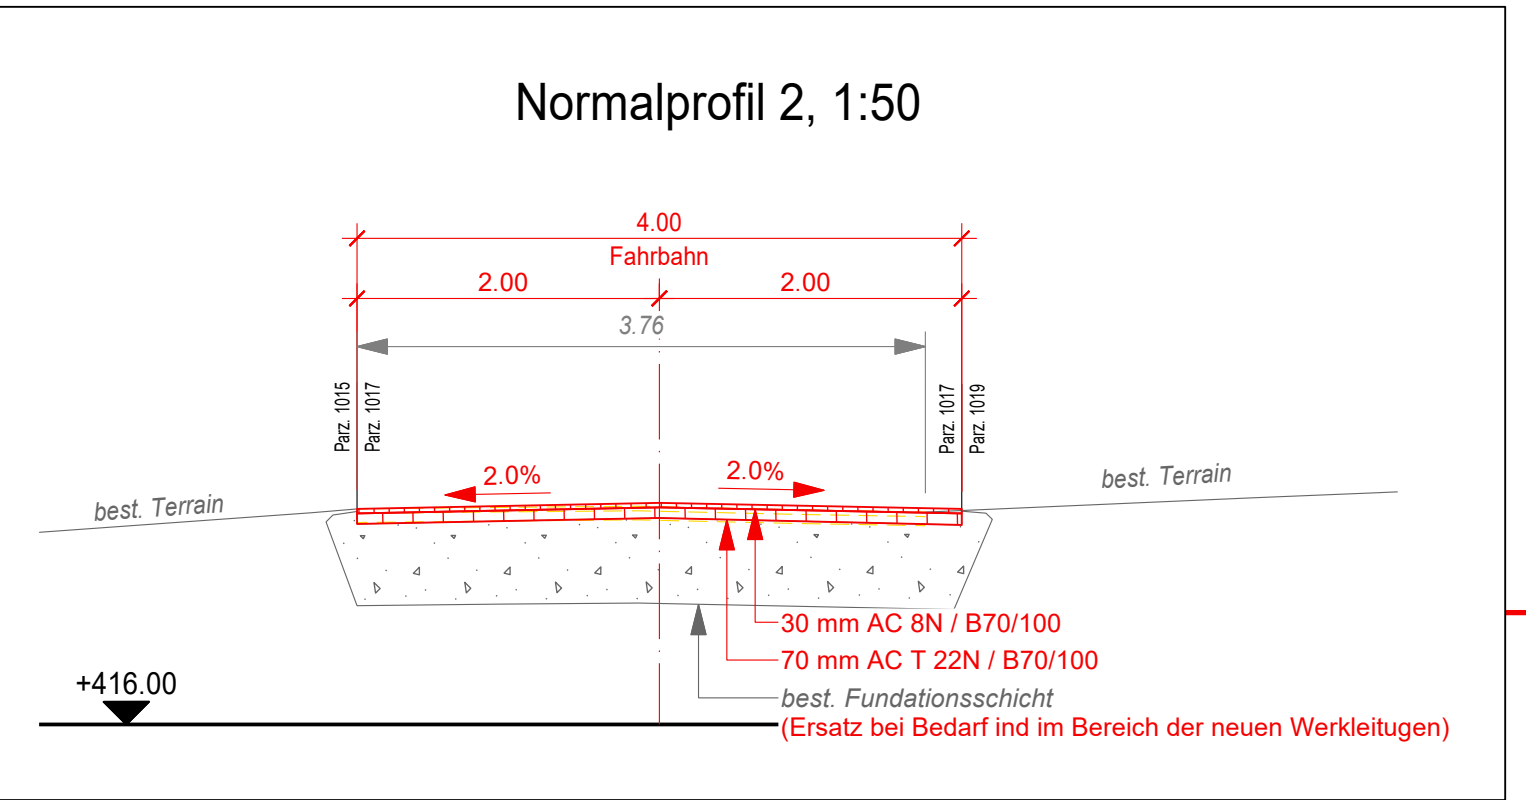


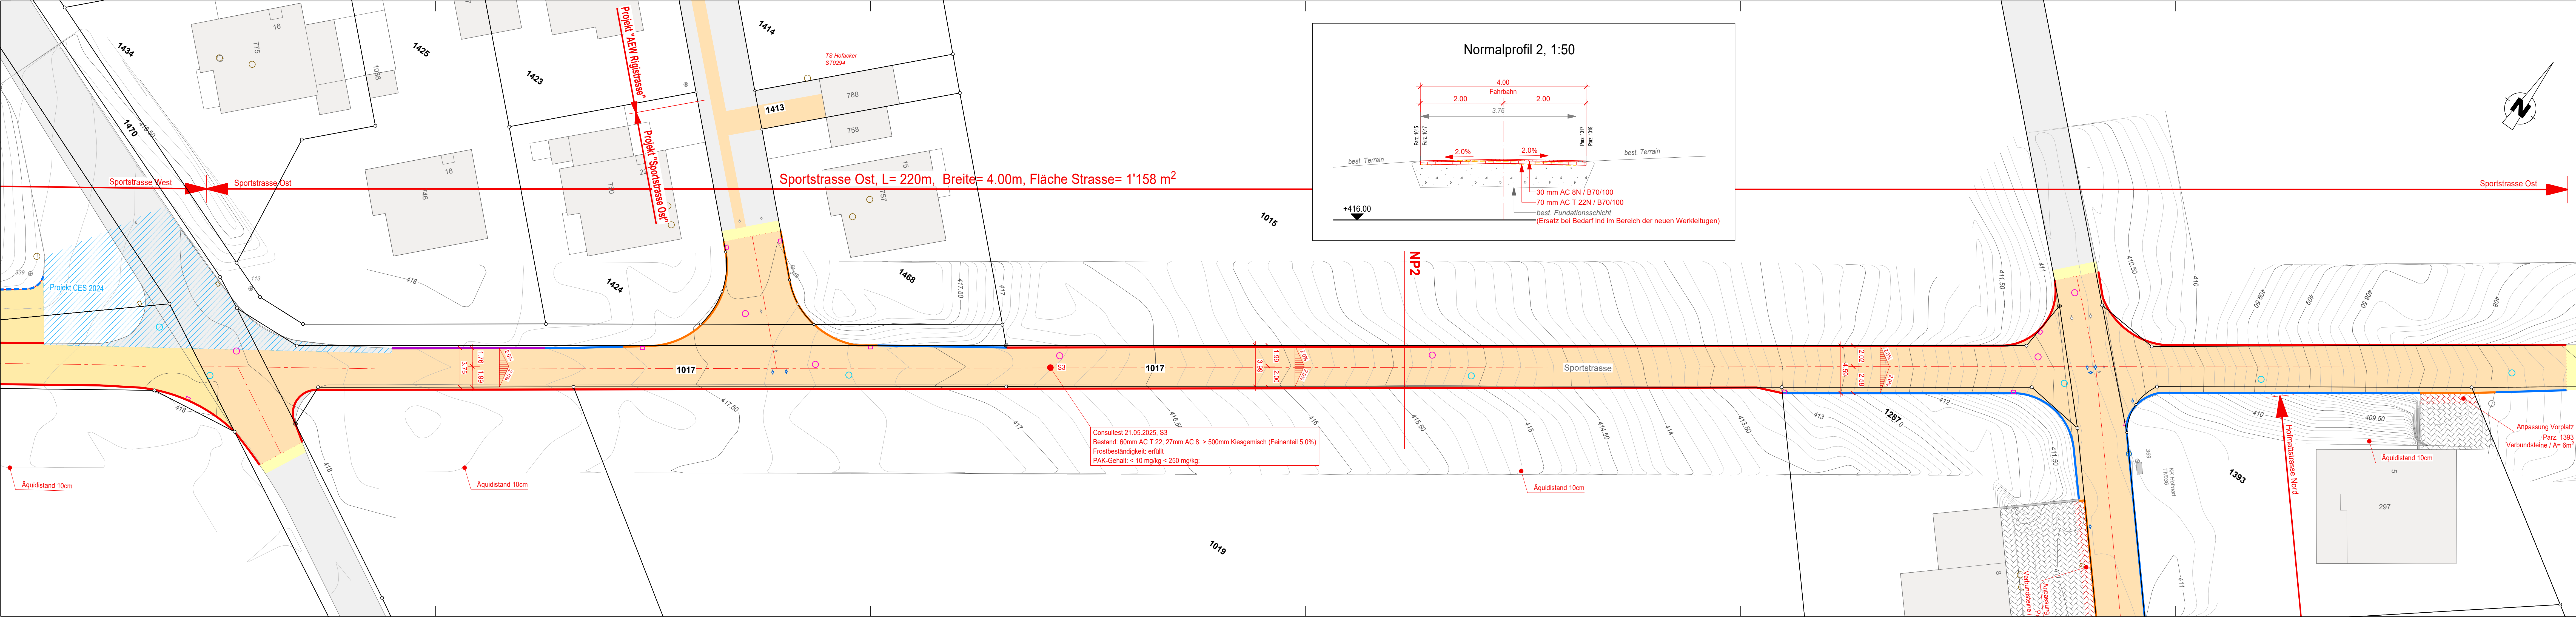


- ### Legende Strassenbau
- | Darstellung | Beschreibung |
|-------------|---------------------------------|
| — | AV Grundlagen 03.06.2025 |
| — | Projektklinien (Fahrbahnränder) |
| - - - | Achsen |
| — | Bankettrand, Stütz, FG-Streifen |
| ■ | Neuer Belag Fahrbahn |
| ■ | Neuer Belag Anpassung |

- ### Legende Randabschlüsse
- | Typ | Beschreibung |
|--------------------|--|
| Kein Randabschluss | Entwässerung über die Schulter |
| Typ A1.1 | Schalenstein Typ 12 einreihig Granit |
| Typ A1.2 | Schalensteine Typ 12 zweireihig abgesenkt, Granit |
| Typ A2.1 | Schalenstein Typ 12 einreihig Granit |
| Typ A2.2 | Stellplatte 8x25, Granit mit Schalenstein Typ 12, Granit |

Sportstrasse Ost
Vollersatz mit Oberbautyp 1, T2₂₀, S2, G2
Belagsaufbau Fahrbahn IO
Deckschicht: 30mm AC 8 N / B 70/100
Tragschicht: 70mm AC T 22 N / B 70/100
Fundationsschicht: -

Consultest 21.05.2025, S3
Bestand: 60mm AC T 22, 27mm AC 8; > 500mm Kiesgemisch (Feinanteil 5.0%)
Frostbeständigkeit: erfüllt
PAK-Gehalt: < 10 mg/kg < 250 mg/kg

Anpassung Vorplatz
Parz. 1393
Verbundsteine / A= 6m²

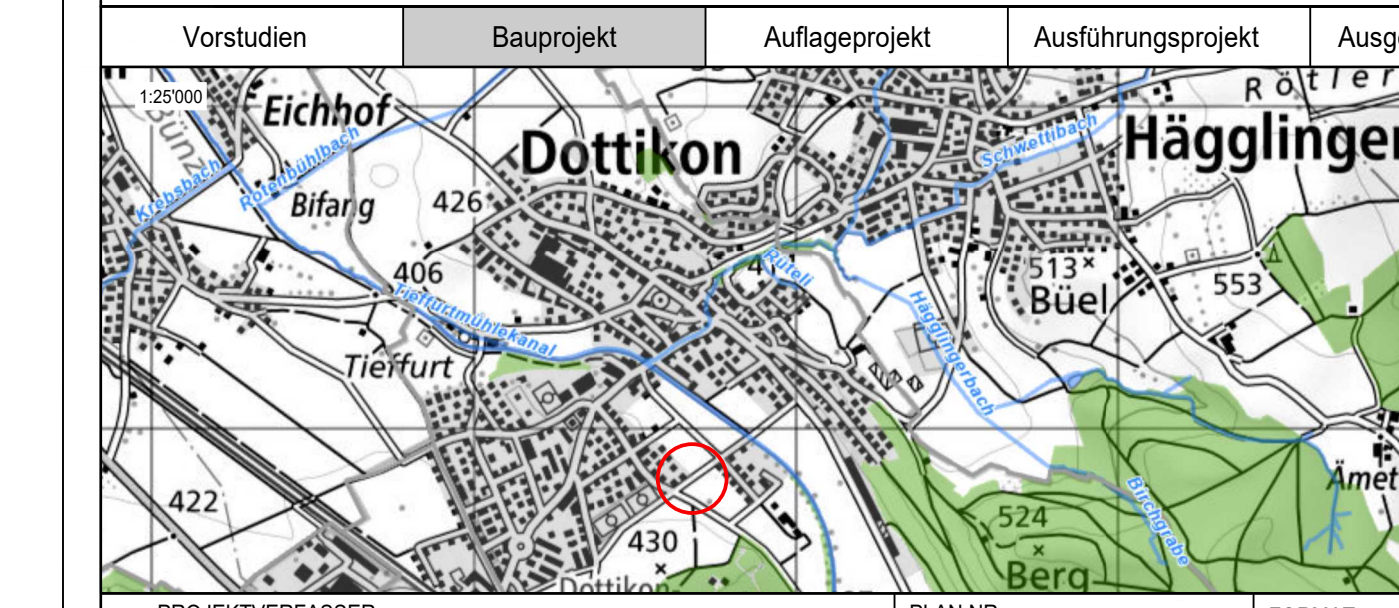

PROJEKTVERFASSER		PLAN NR.	4-1861_02	FORMAT	1680 x 297 mm
Wilhelm + Wahlen Bauingenieure AG		FLÄCHE	0.50 m²	NAME	DATUM
T 062 837 10 10 info@ww-aarau.ch		PROJEKT	TS	GEZEICHNET	abl 03.09.2025
		GEPRÜFT	TS	ÄNDERUNGEN	INDEX
				A	
				B	
				C	