


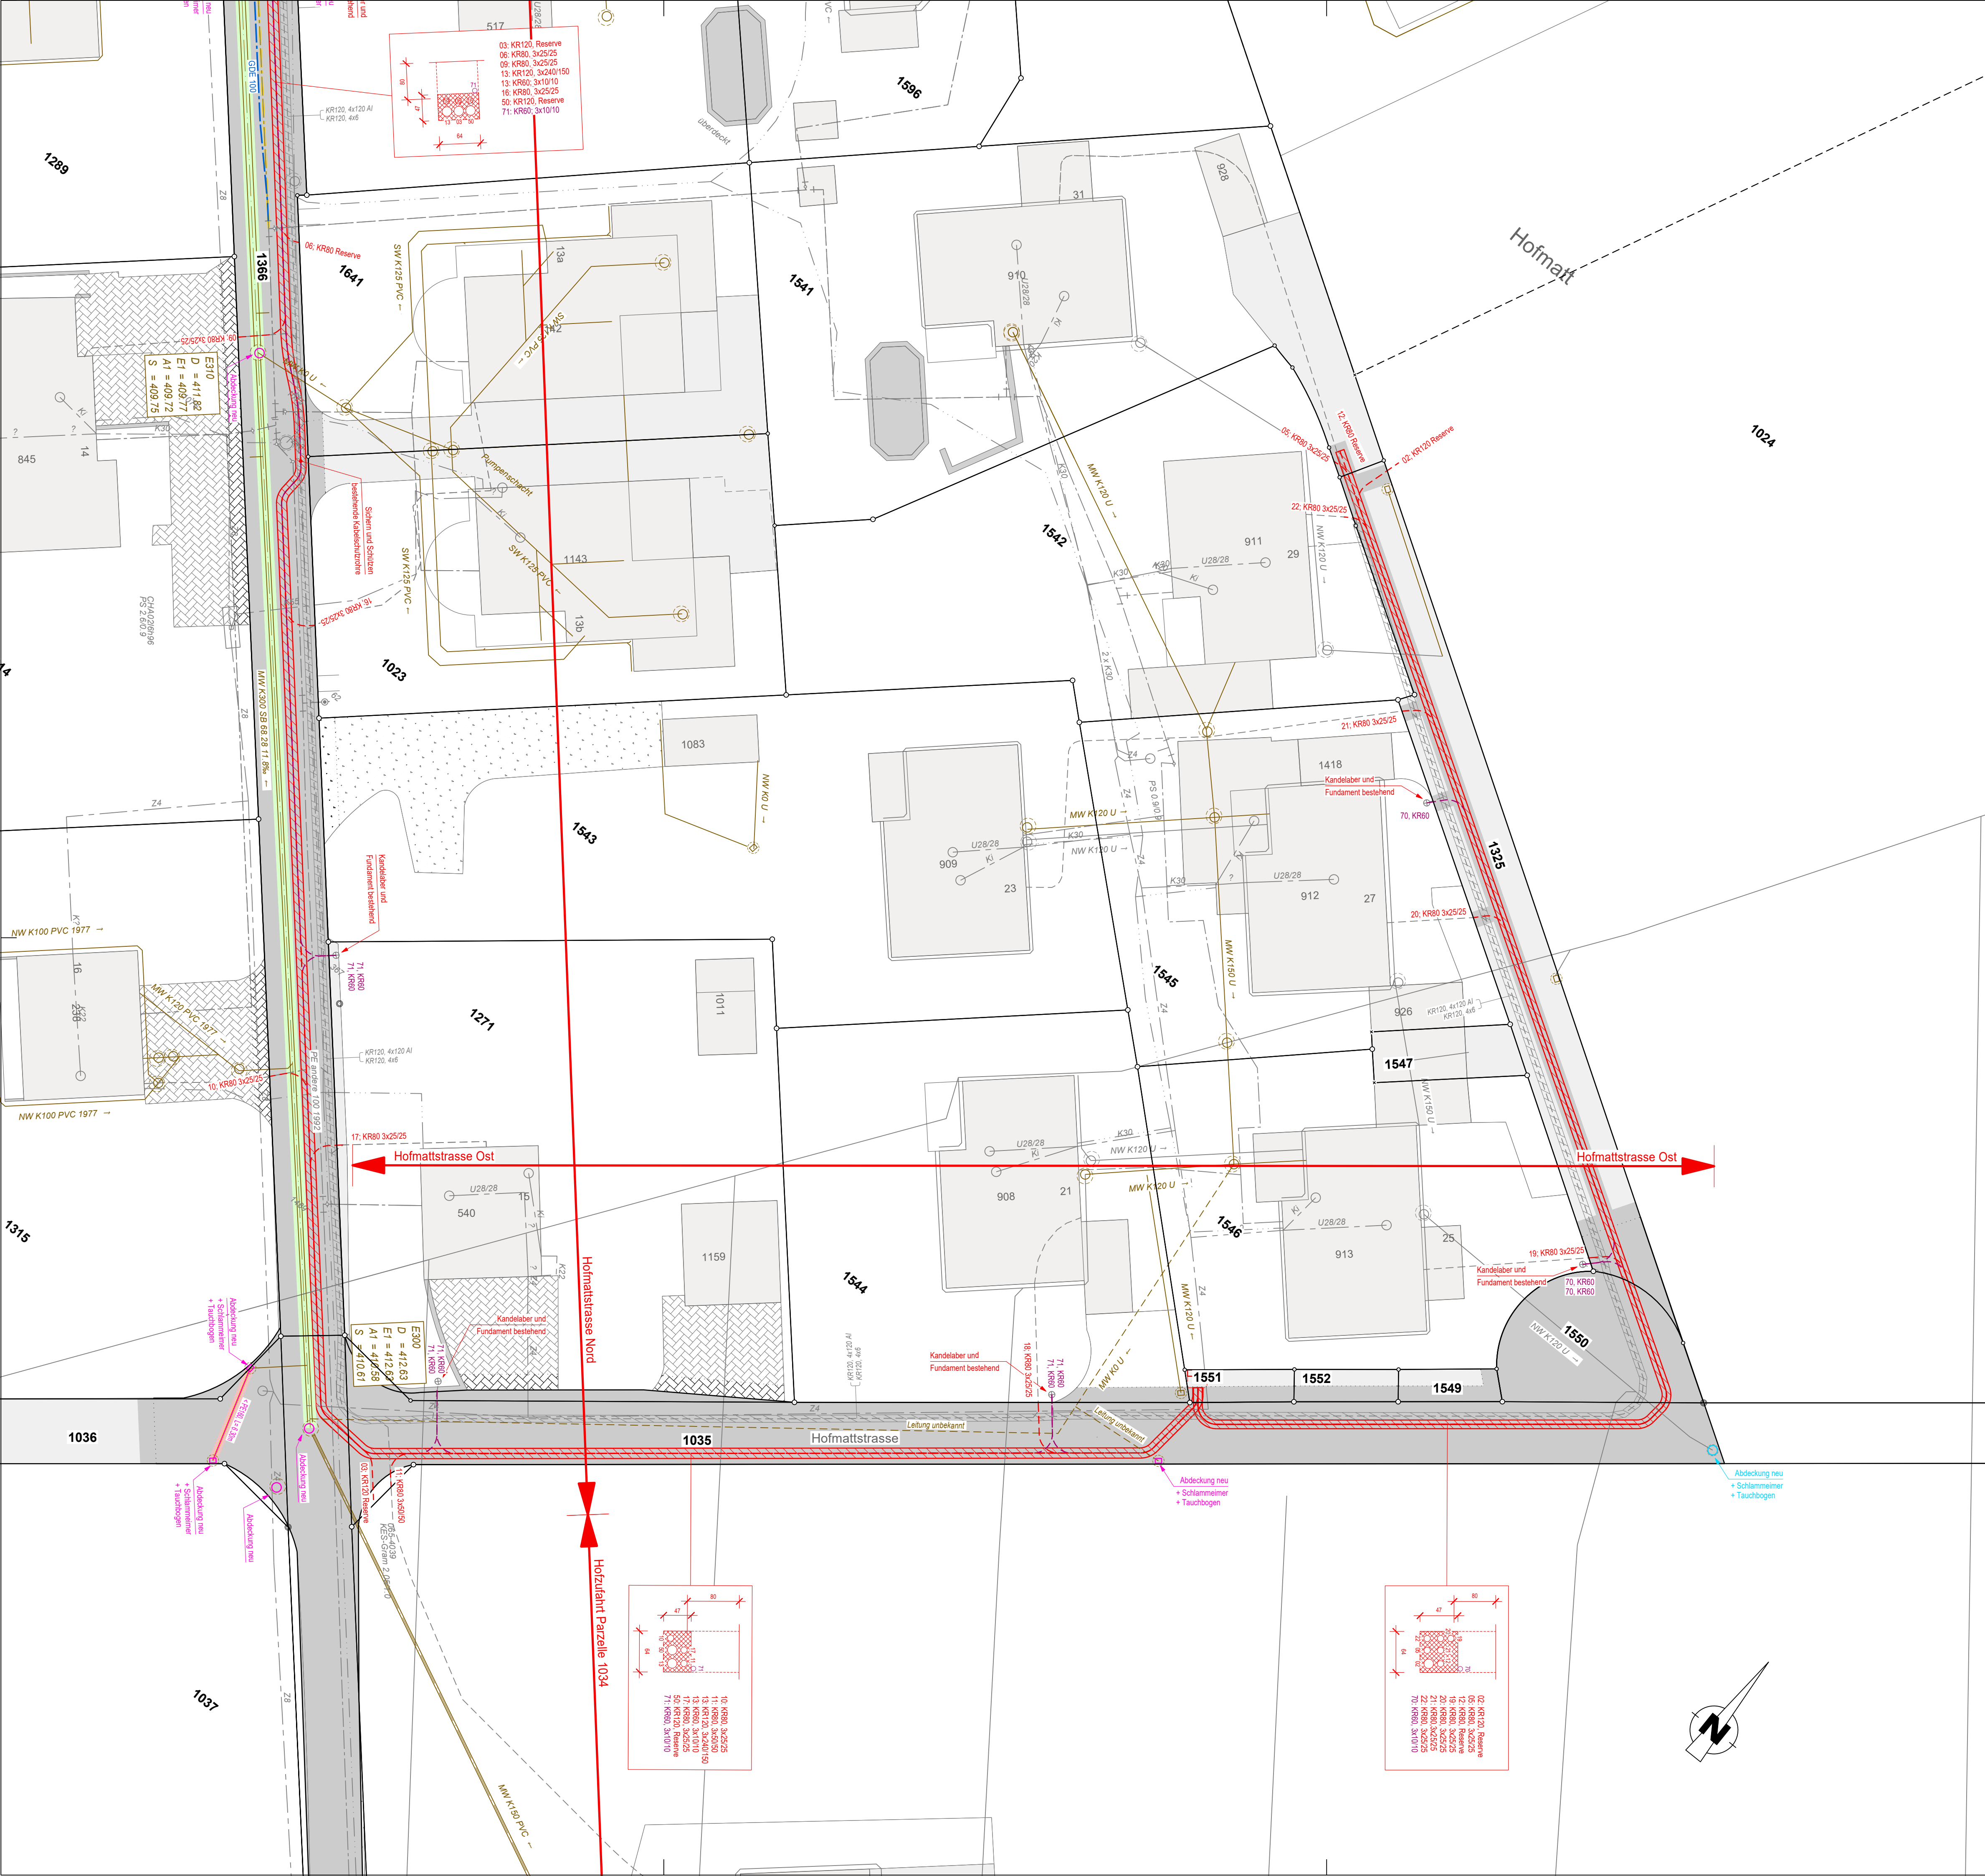

Legende Werkleitungskataster

Darstellung	Beschreibung	Eigentümer
	best. MW - Kanalisation (Mischwasser)	Gemeinde Dottikon
	best. RW - Kanalisation (Regenwasser)	Gemeinde Dottikon
	best. EW - Leitung (inkl. Kandelaber)	AEW
	best. Wasser-Leitung (inkl. Hydrant)	Gemeinde Dottikon
	best. Sunrise - Leitung	Sunrise
	best. Swisscom - Leitung	Swisscom
	best. Gas - Leitung (inkl. Schieber)	ibw
	neue MW - Kanalisation (Mischwasser)	
	neue RW - Kanalisation (Regenwasser)	
	neue EW - Leitung (inkl. Kandelaber)	
	neue öB und LWL Leitungen	
	neue Wasser-Leitung (inkl. Hydrant)	

Alle Wasserhausanschlüsse mit PE-HD 40 Leitungen

Zustandsbeurteilung Kanalisation

	Keine Sanierungsmassnahmen nötig (wurden aufgenommen)
	Sanierung mit Inliner
	Komplett Ersatz Leitung

AEW Normprofil

KR60 zur Strassenmitte anordnen!
Leitungsmischung 0-16
Nur auf Verlangen der Bauleitung einbetonieren!
Beton CEM 200 kg/m³ Dmax 16
Rohrbögen immer einbetonieren!

Kontrolle der Rohrverlegung und Einmessung

Vor Baubeginn und vor dem Zudecken der Kabelschutzrohre ist das zuständige Regional-Center rechtzeitig (mindestens 1 ganzer Arbeitstag im Voraus) zur Kontrolle der Rohrverlegung zu benachrichtigen. Für die Einmessung kann direkt die **Abteilung Vermessung, M +41 79 422 77 11** aufgeboden werden. Die genaue Lage der AEW Werkleitungen müssen bei offenem Graben eingemessen werden können. Bevor die Leitung nicht eingemessen ist, darf nicht eingedeckt werden. Durch verspätete oder fehlende Benachrichtigung entstandene Mehraufwände gehen vollumfänglich zu Lasten des Unternehmers. **!!!! Bitte entsprechend weiterleiten !!!!**

Gemeinde
Dottikon

Gemeinde Dottikon
Abteilung Bau und Planung

GEMEINDE
Dottikon AG

STRASSE
Hoffmattstrasse

OBJEKT
Sanierung Hoffmattstrasse Dottikon,
Strasse und Werkleitungen

PLAN
Situation Werkleitungen Ost
1:200

Vorstudien

Bauprojekt

Auflageprojekt

Ausführungsprojekt

Ausgeführtes Werk

PROJEKTVERFASSTER

Wilhelm + Wahlen
Bauingenieure AG

T 062 837 10 10
info@ww-aarau.ch

PLAN NR.

4-1862_04

FORMAT

840 x 594 mm

FLÄCHE

0.50 m²

NAME

TS

DATUM

03.09.2025

GEZEICHNET

abl

GEPRÜFT

TS

ÄNDERUNGEN

INDEX

A

B

C

F:\100_Projekte\1862_1879\1861\09_Plane\1861_1862_Situationen.2d

Druckdatum: 18.09.2025