Längenprofil 1:500/50

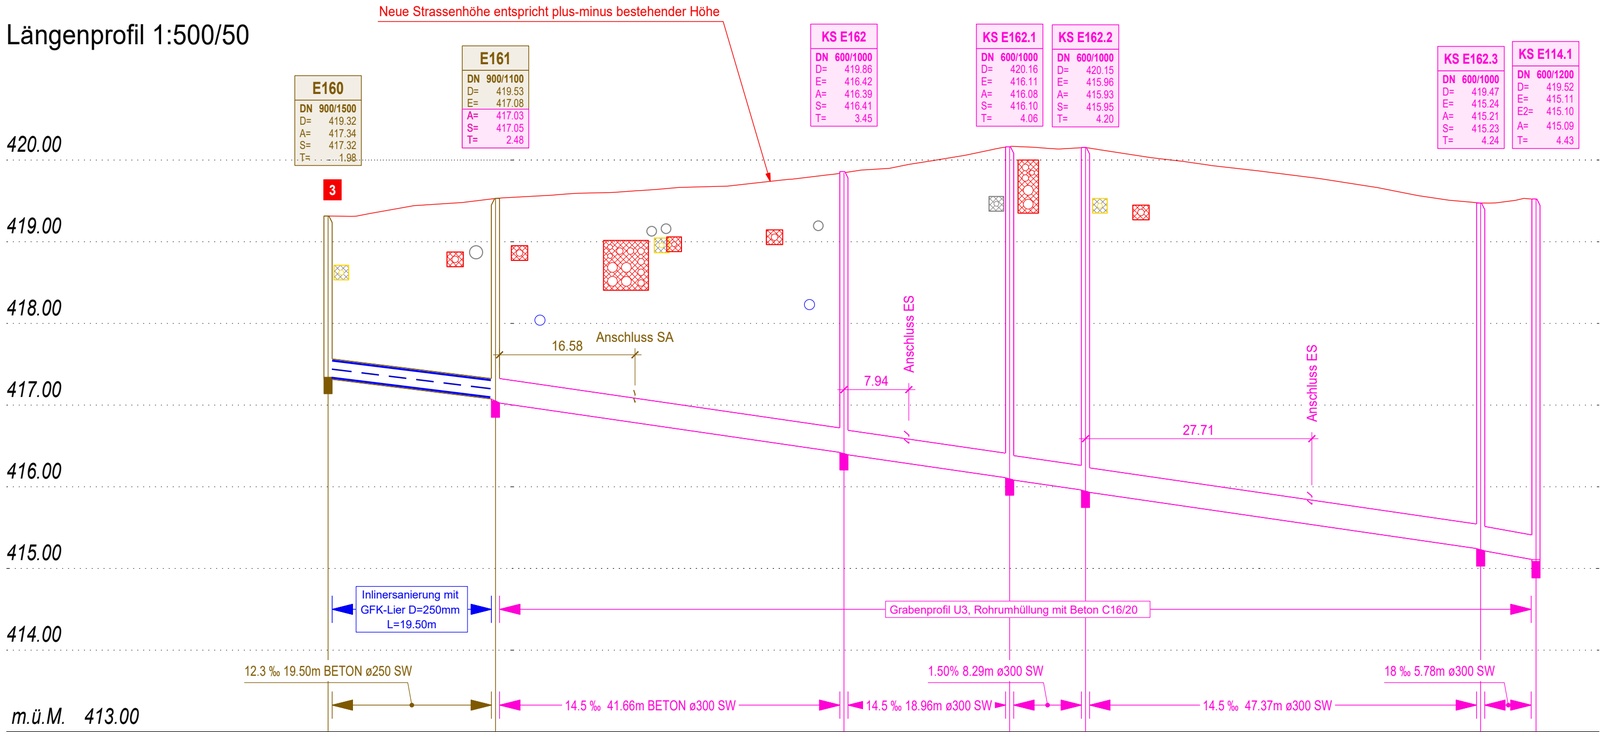

| | | |