


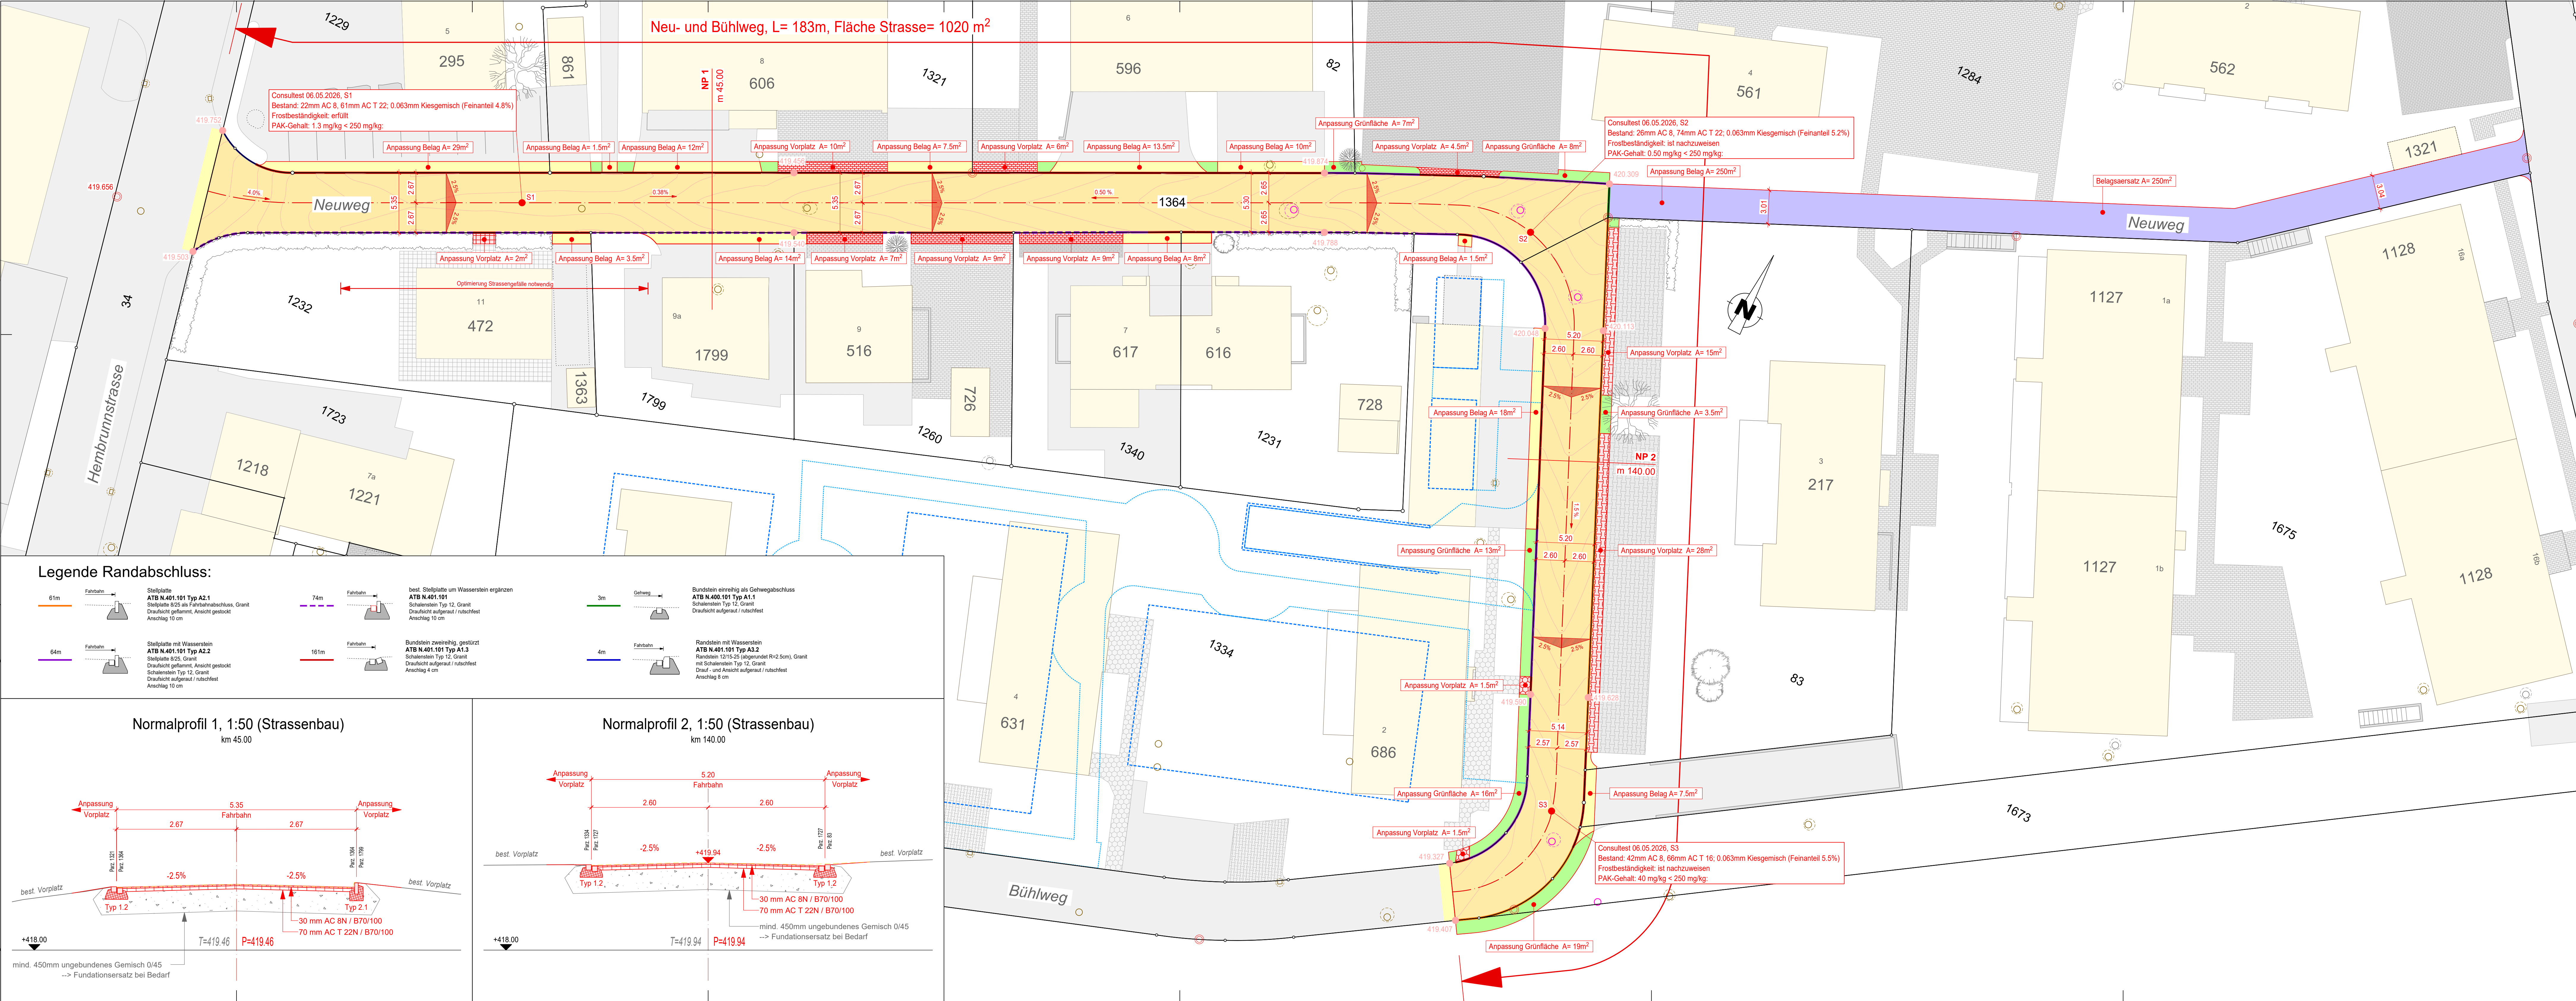

Belagsaufbau Gehweg IO
Deckschicht: 30mm AC 8N
Tragschicht: 70mm AC T 22N
mind. 450mm ungebundenes Gemisch 0/45
-> Fundationsersatz bei Bedarf

Belagsaufbau Fahrbahn IO
Deckschicht: 30mm AC 8N
Tragschicht: 70mm AC T 22N
mind. 450mm ungebundenes Gemisch 0/45
-> Fundationsersatz bei Bedarf

Legende:

Darstellung	Beschreibung
	best. Strassenflächen
	best. Gebäudeflächen
	Konzeptstudie Bühlweg -
	Neuweg MFH Moderno Architektur
	Neuer Belag Fahrbahn
	Achsen
	Neuer Belag Anpassung
	Neuer Belag Anpassung Gehweg

Gemeinde Dottikon
Abteilung Bau und Planung

GEMEINDE: Dottikon AG
STRASSE: Neuweg und Bühlweg
OBJEKT: Sanierung Neu- und Bühlweg
PLAN: Situation Strassenbau
1:200

PROJEKTVERFASSER
Wilhelm + Wahlen
Bauingenieure AG
T 062 837 10 10
info@ww-aarau.ch

PLAN NR. 4-1927_01
FORMAT 1365 x 445 mm
FLÄCHE 0.61 m²
NAME DATUM
TS
dl 05.06.2026
ts
ÄNDERUNGEN INDEX
A
B
C

F:\100_Projekte\1920-1930\192709_Plan\1927_XX_Situation_200.dwg
Druckdatum: 09.07.2026